

amida 202-2P

DIN A3 1:100

CASA UNIFAMILIAR AÏLLADA

SUPERFÍCIES ÚTILS

PLANTA BAIXA ÚTILS		62.04 m ²
ESTAR-MENJADOR-CUINA		55,86 m ²
REBEDOR		2,63 m ²
BANY DE CORTESIA		2,20 m ²
ARMARI INSTAL·LACIONS		1,35 m ²

PLANTA PRIMERA ÚTILS		59.76 m ²
ESCALA		6,12 m ²
DISTRIBUIDOR		4,17 m ²
DORMITORI SUITE		17,47 m ²
BANY SUITE		5,59 m ²
DORMITORI 2		12,11 m ²
DORMITORI 3		9,02 m ²
BANY GENERAL		5,28 m ²

TOTAL ÚTIL HABITATGE		121.80 m ²
----------------------	--	-----------------------

PORXOS		58.02 m ²
PORXO APARCAMENT		30,05 m ²
PORXO ENTRADA		15,37 m ²
PORXO TERRASSA-ESTAR		12,60 m ²
(TOTAL PAVIMENT TERRASSA 15.11 m ²)		

TOTAL ÚTIL		179.82 m ²
------------	--	-----------------------


SUPERFÍCIES CONSTRUÏDES

HABITATGE		144.00 m ²
PLANTA BAIXA		72,00 m ²
PLANTA PRIMERA		72,00 m ²


PORXOS		58.66 m ²
PORXO APARCAMENT		30,69 m ²
PORXO ENTRADA		15,37 m ²
PORXO TERRASSA-ESTAR		12,60 m ²

TOTAL CONSTRUÏDA		202.66 m ²
------------------	--	-----------------------

TERRASSA CUINA		15,60 m ²
----------------	--	----------------------

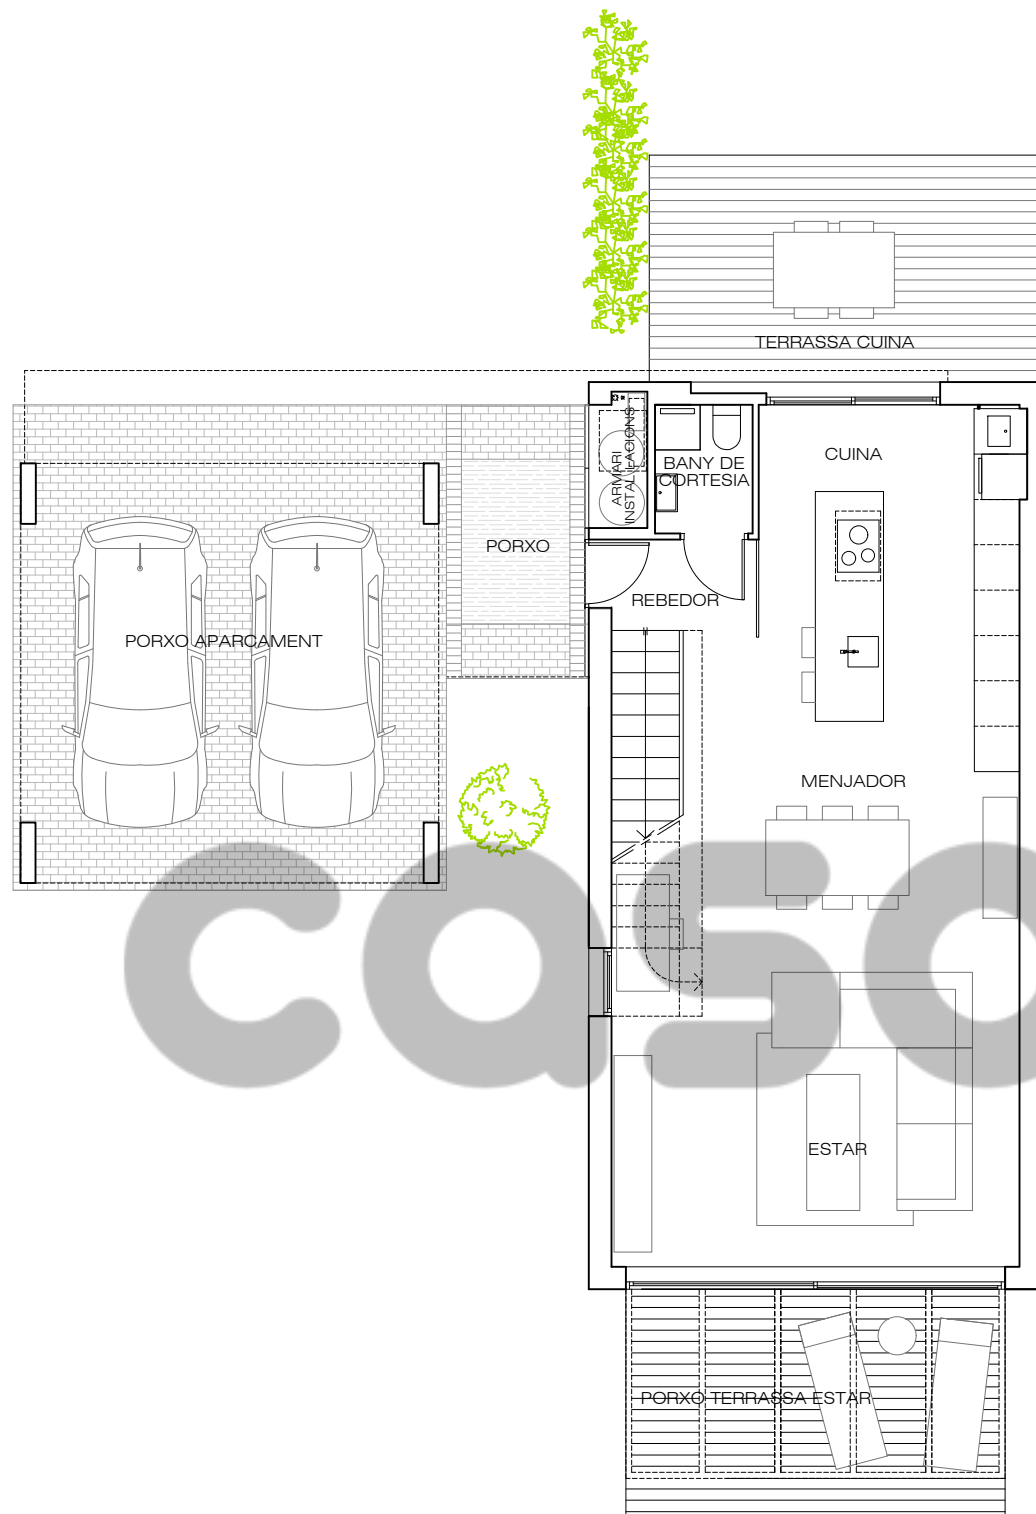

PLANTA BAIXA

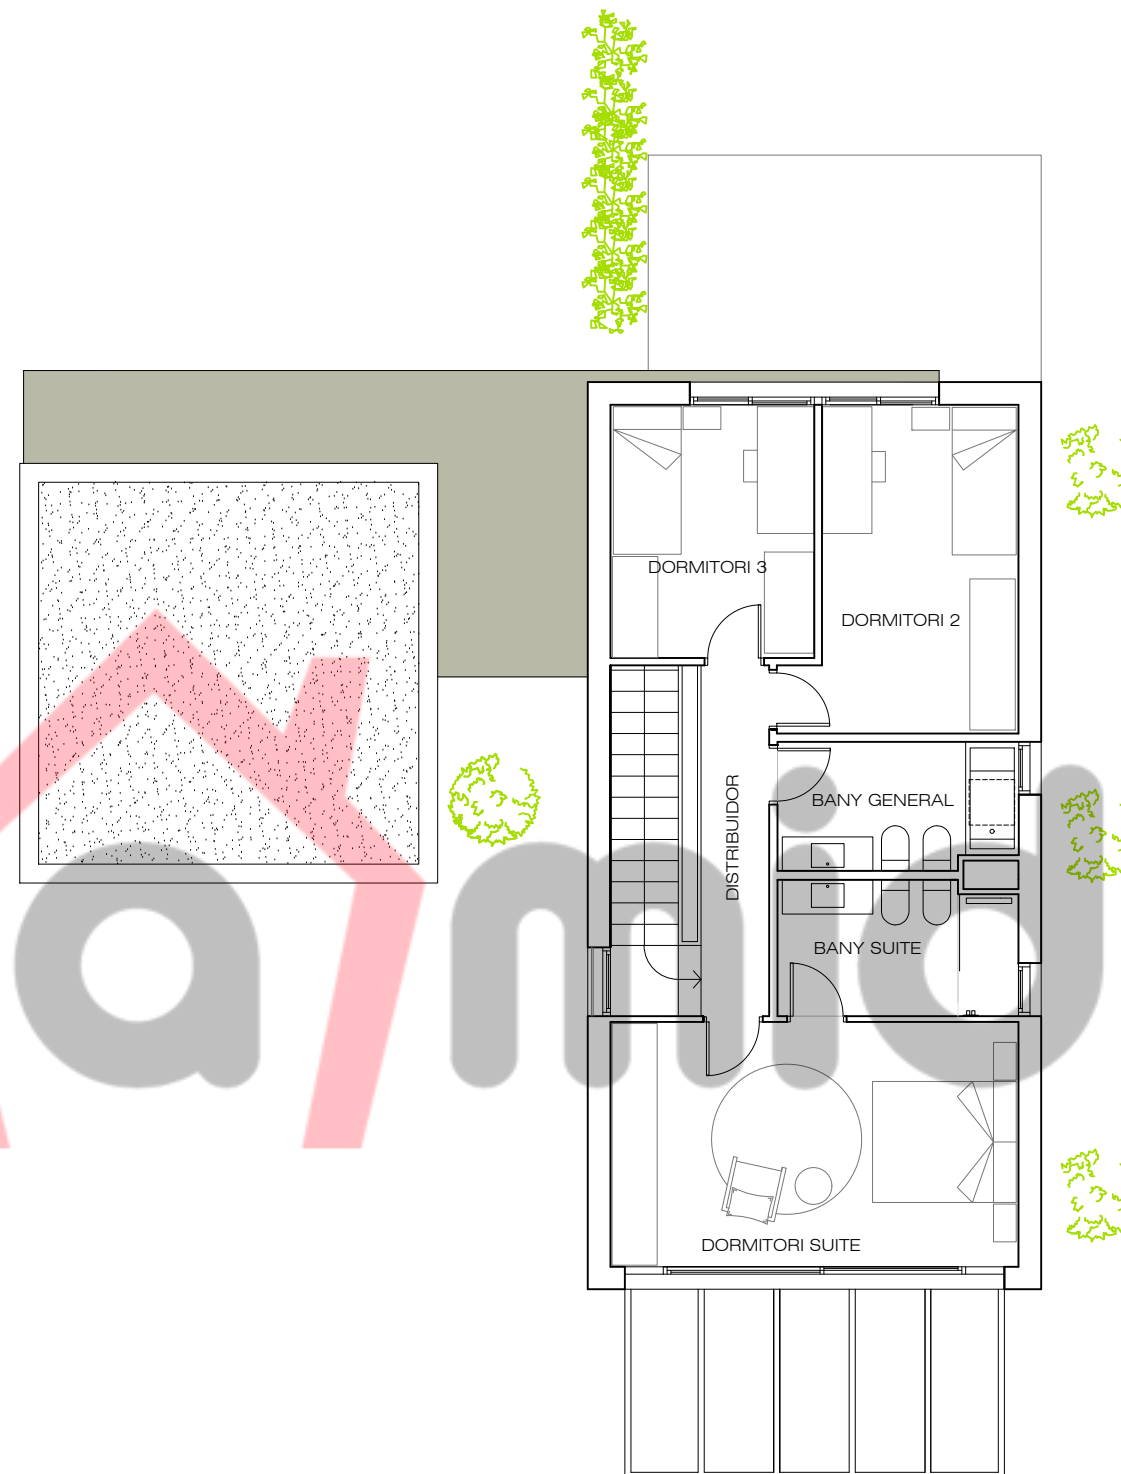

PLANTA PRIMERA

NOTA:
 PLÀNOL ORIENTATIU: Casa a mida es reserva la facultat de modificar per imperatiu de les administracions competents, o per necessitat de la pròpia obra i/o comercial, les característiques, distribucions i superfícies exposades en el plànol. Els mobles que figuren en el plànol són només orientatius i no formen part de l'habitatge, excepte els concretats i expressament referenciats en la memòria de qualitats.

casa a mida

casa a mida
 C/ Sant Joan, 101 B 08230 Matadepera
 Tel: 93.747.64.87 info@casamida.es www.casamida.es

Ambrós Monsó Celma
 arquitecte
 Passeig Manuel Girona, 65 Baixos 4^a 08034 Barcelona
 Tel: 93.027.74.58 amca@coac.es www.amcarquitectura.cat