

amida 225-2P

DIN A3 1:100

CASA UNIFAMILIAR AÏLLADA

SUPERFÍCIES ÚTILS

PLANTA BAIXA ÚTILS		61.56 m ²
ESTAR-MENJADOR-CUINA		55,18 m ²
REBEDOR		2,77 m ²
BANY DE CORTESIA		2,25 m ²
ARMARI INSTAL·LACIONS		1,36 m ²

PLANTA PRIMERA ÚTILS		75.98 m ²
ESCALA		4,86 m ²
SALA MULTIÚS		15,64 m ²
DORMITORI SUITE		24,00 m ²
BANY SUITE		5,47 m ²
DORMITORI 2		10,16 m ²
DORMITORI 3		10,44 m ²
BANY GENERAL		5,41 m ²

TOTAL ÚTIL HABITATGE		137.54 m ²
----------------------	--	-----------------------

PORXOS		63.10 m ²
PORXO APARCAMENT		30,05 m ²
PORXO ENTRADA		15,37 m ²
PORXO TERRASSA-ESTAR		17,68 m ²

TOTAL ÚTIL		200.64 m ²
------------	--	-----------------------


SUPERFÍCIES CONSTRUÏDES

HABITATGE		161.10 m ²
PLANTA BAIXA		72,00 m ²
PLANTA PRIMERA		89,10 m ²


PORXOS		58.66 m ²
PORXO APARCAMENT		30,69 m ²
PORXO ENTRADA		15,37 m ²
PORXO TERRASSA-ESTAR		18,00 m ²

TOTAL CONSTRUÏDA		225.16 m ²
------------------	--	-----------------------

TERRASSA CUINA		15,60 m ²
----------------	--	----------------------

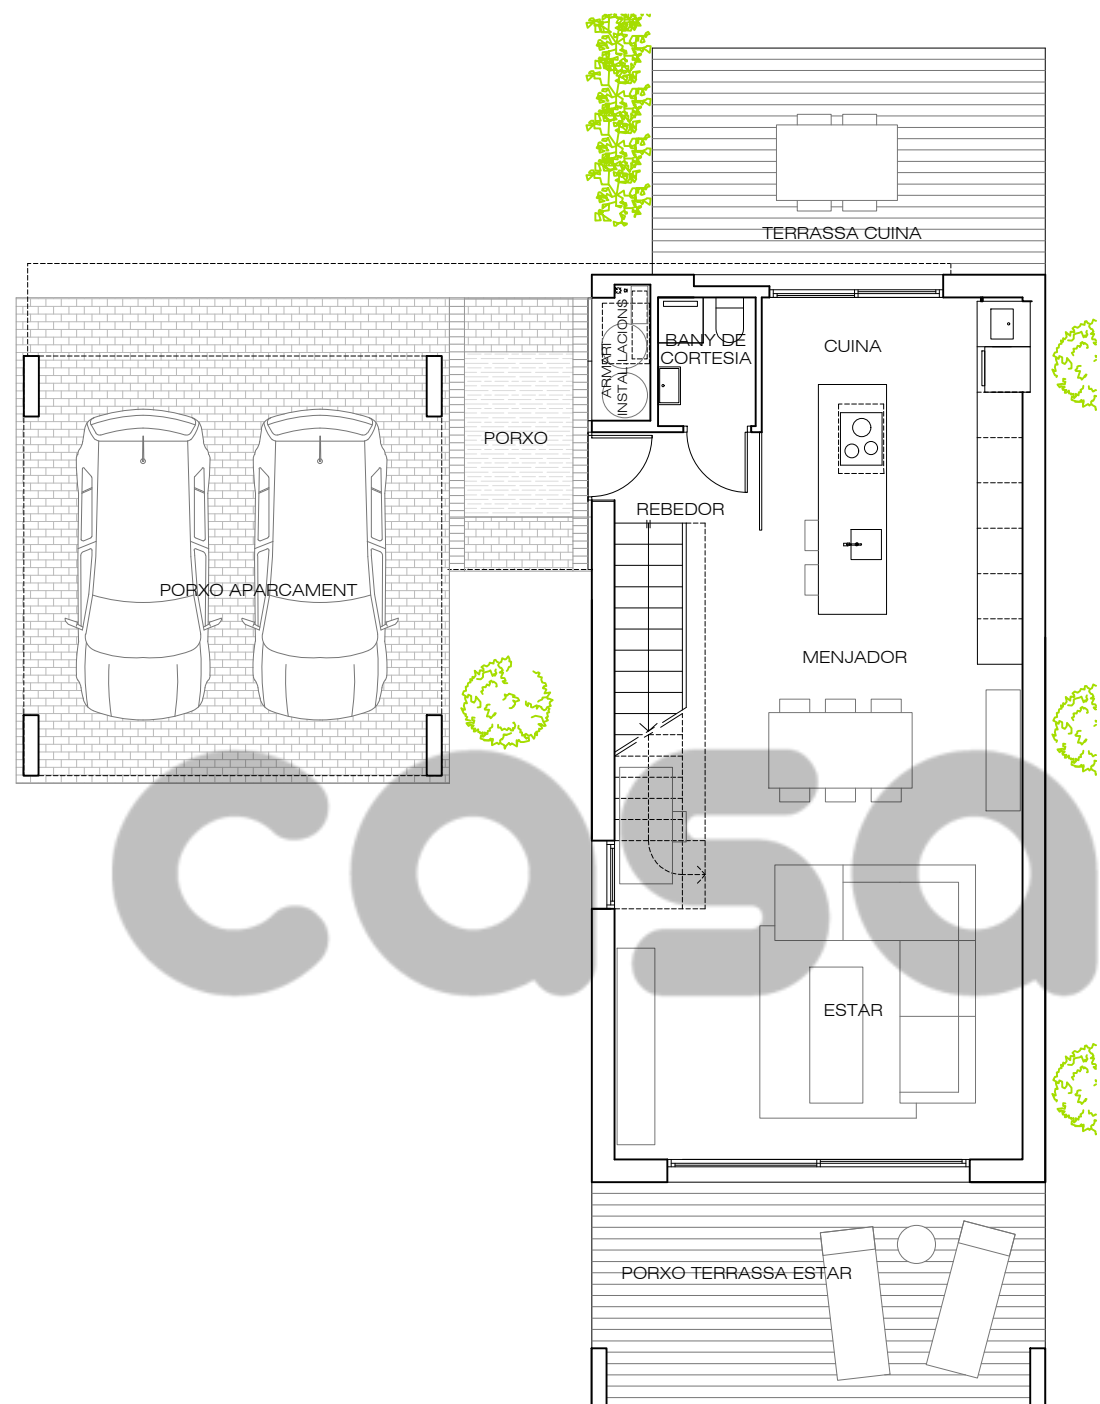

PLANTA BAIXA

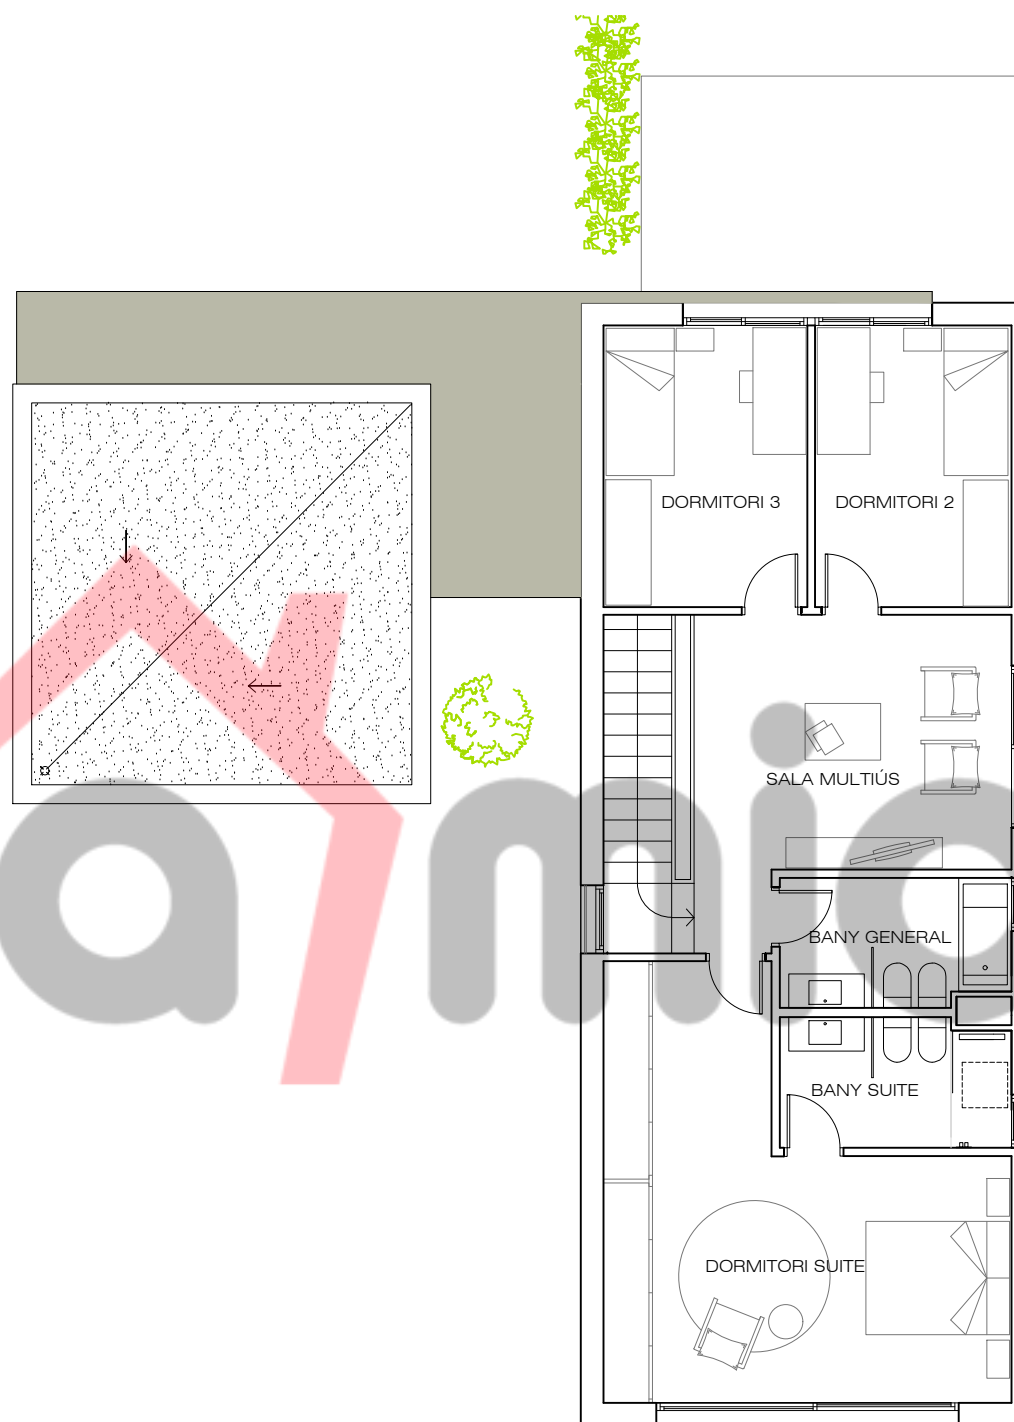

PLANTA PRIMERA

NOTA:
 PLÀNOL ORIENTATIU: Casa a mida es reserva la facultat de modificar per imperatiu de les administracions competents, o per necessitat de la pròpia obra i/o comercial, les característiques, distribucions i superfícies exposades en el plànol. Els mobles que figuren en el plànol són només orientatius i no formen part de l'habitatge, excepte els concretats i expressament referenciats en la memòria de qualitat.

casa a mida

casa a mida
 C/ Sant Joan, 101 B 08230 Matadepera
 Tel: 93.747.64.87 info@casamida.es www.casamida.es

Ambrós Monsó Celma
 arquitecte
 Passeig Manuel Girona, 65 Baixos 4^a 08034 Barcelona
 Tel: 93.027.74.58 amca@coac.es www.amcarquitectura.cat