

amida 228 - 2P

DIN A3 1:100

CASA UNIFAMILIAR AÏLLADA

SUPERFÍCIES ÚTILS

PLANTA BAIXA ÚTILS		90.77 m ²
ESTAR-MENJADOR-CUINA	58.85 m ²	
REBEDOR	4.20 m ²	
BANY DE CORTESIA	4.25 m ²	
SAFAREIG	6.80 m ²	
SALA MULTIÚS	13.28 m ²	
ARMARI INSTAL·LACIONS	3.39 m ²	
PLANTA PRIMERA ÚTILS		85.58 m ²
ESCALA	4.28 m ²	
DISTRIBUIDOR	14.93 m ²	
DORMITORI SUITE	12.77 m ²	
BANY SUITE	5.89 m ²	
VESTIDOR	7.73 m ²	
DORMITORI 2	15.21 m ²	
DORMITORI 3	14.75 m ²	
BANY 1	5.00 m ²	
BANY 2	5.02 m ²	

TOTAL ÚTIL HABITATGE 176.35 m²

PORXOS 20.06 m²

PORXO TERRASSA-ESTAR
(TOTAL PAVIMENT TERRASSA 24.07 m²) 20.06 m²

TOTAL ÚTIL 196.41 m²

SUPERFÍCIES CONSTRUÏDES


HABITATGE 208.30 m²

PLANTA BAIXA	108.55 m ²
PLANTA PRIMERA	99.75 m ²

PORXOS 20.06 m²

PORXO TERRASSA-ESTAR 20.06 m²

TOTAL CONSTRUÏDA 228.36 m²

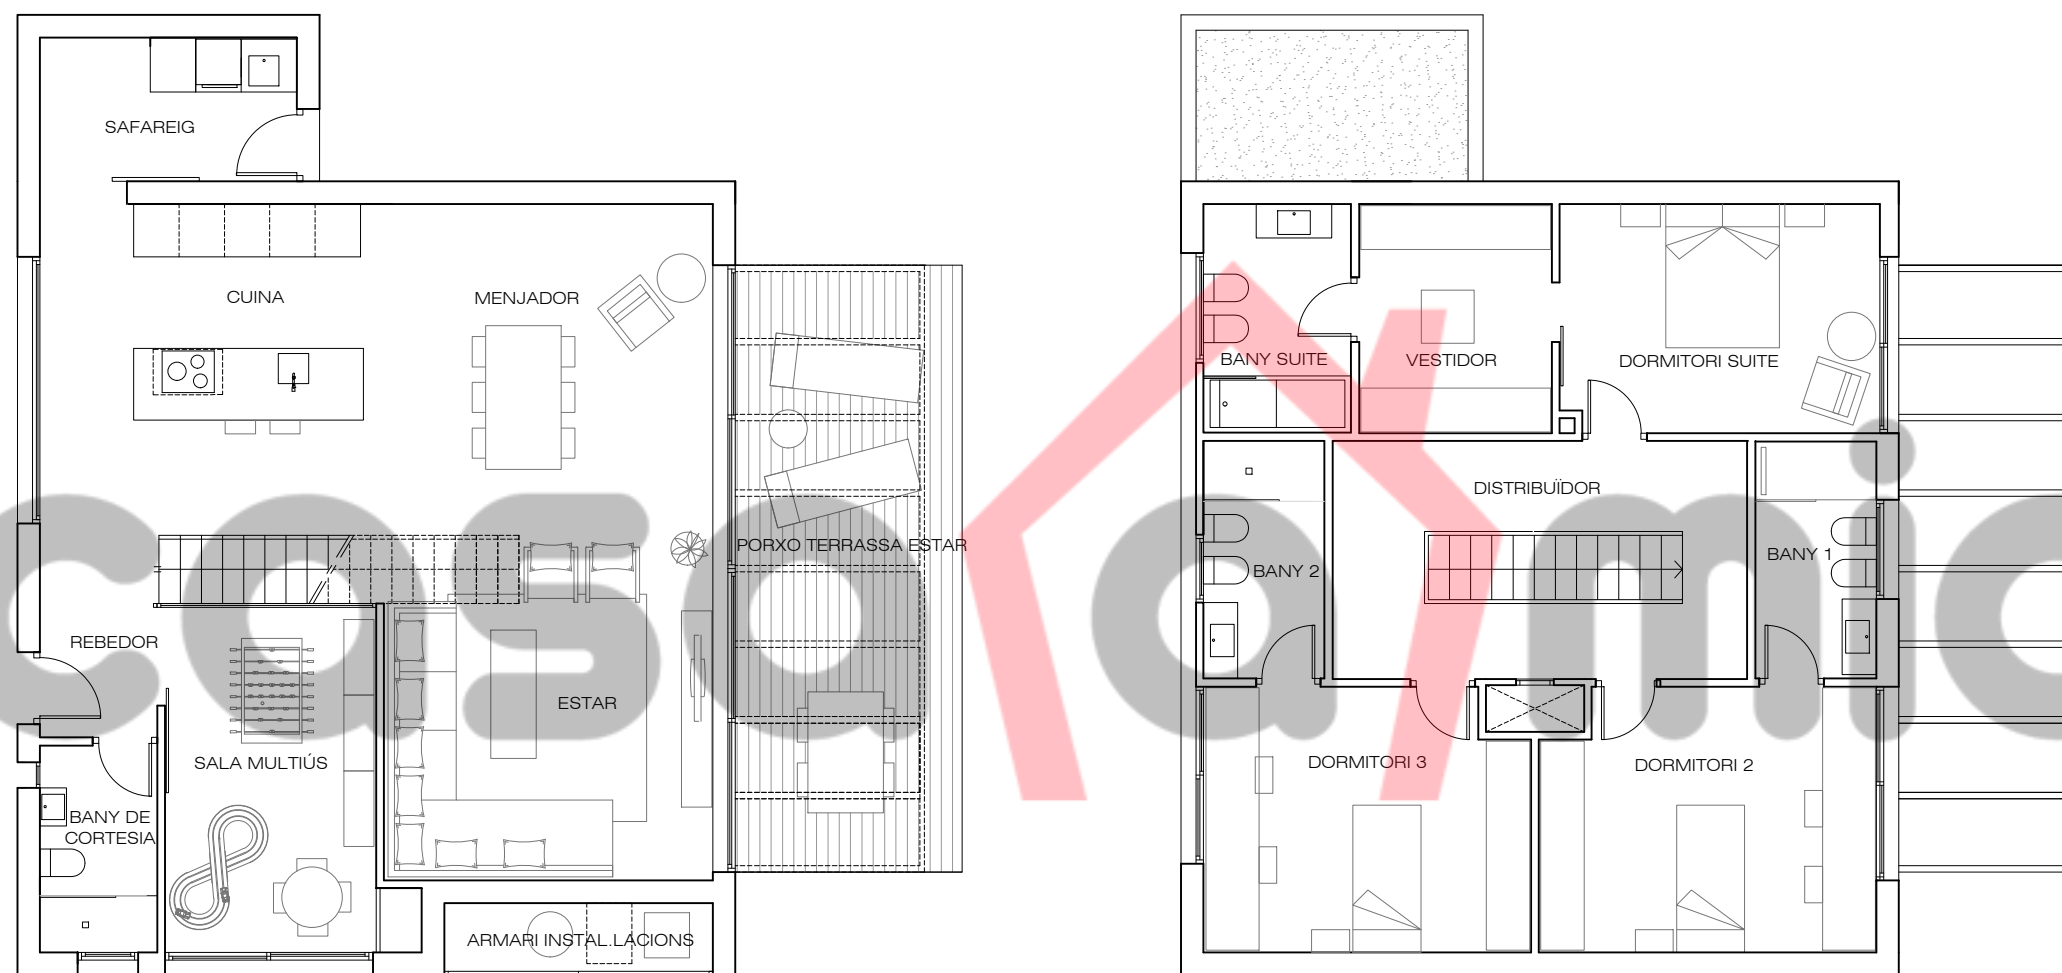

PLANTA BAIXA

PLANTA PRIMERA

NOTA:
PLÀNOL ORIENTATIU: Casa a mida es reserva la facultat de modificar per imperatiu de les administracions competents, o per necessitat de la pròpia obra i/o comercial, les característiques, distribucions i superfícies exposades en el plànol. Els mobles que figuren en el plànol són només orientatius i no formen part de l'habitatge, excepte els concretats i expressament referenciats en la memòria de qualitat.



casa a mida
C/ Sant Joan, 101 B 08230 Matadepera
Tel: 93.747.64.87 info@casaa mida.es www.casaa mida.es

Ambrós Monsó Celma
arquitecte
Passeig Manuel Girona, 65 Baixos 4^a 08034 Barcelona
Tel: 93.027.74.58 amca@coac.es www.amcarquitectura.cat