

Amida 231-1P

DIN A3 1:100

CASA UNIFAMILIAR AÏLLADA

SUPERFÍCIES ÚTILS

PLANTA BAIXA ÚTILS

REBEDOR	3.43 m ²
ESTAR-MENJADOR	37.63 m ²
CUINA	17.31 m ²
SAFAREIG	3.02 m ²
ARMARI INSTAL·LACIONS	2.00 m ²
SALA MULTIÚS	20.83 m ²
BANY GENERAL	5.52 m ²
DORMITORI 2	10.20 m ²
DORMITORI 3	9.69 m ²
DORMITORI SUITE	23.84 m ²
BANY SUITE	5.52 m ²
TRASTER	8.13 m ²

TOTAL ÚTIL HABITATGE 147.12 m²

PORXOS 59.22 m²

PORXO APARCAMENT	29.79 m ²
PORXO ENTRADA	15.06 m ²
PORXO TERRASSA-ESTAR	14.37 m ²
(TOTAL PAVIMENT TERRASSA 23.27 m ²)	

TOTAL ÚTIL 206.34 m²


SUPERFÍCIES CONSTRUÏDES

HABITATGE 160.92 m²
PLANTA BAIXA 160.92 m²

PORXOS 70.50 m²

PORXO APARCAMENT-ENTRADA	41.07 m ²
PORXO ENTRADA	15.06 m ²
PORXO TERRASSA-ESTAR	14.37 m ²

TOTAL CONSTRUÏDA 231.42 m²

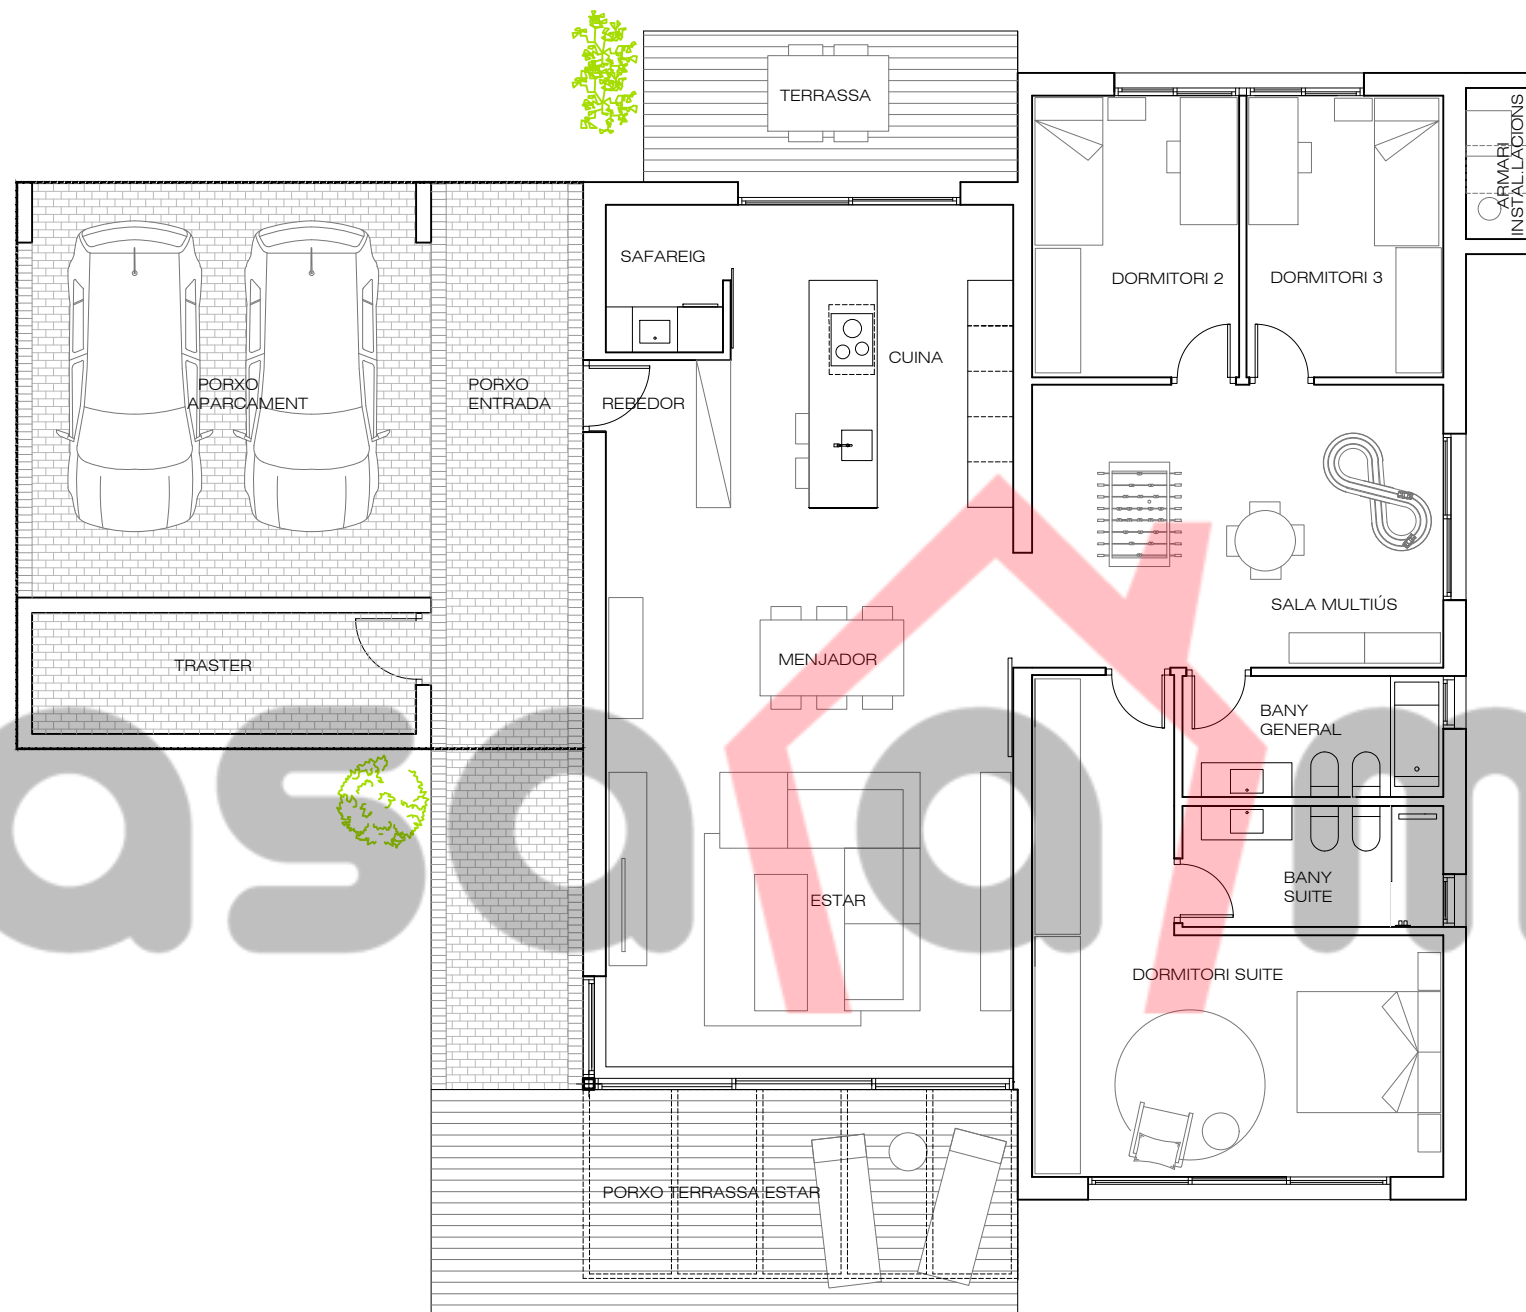

PLANTA BAIXA

NOTA:

PLÀNOL ORIENTATIU: Casa a mida es reserva la facultat de modificar per imperatiu de les administracions competents, o per necessitat de la pròpia obra i/o comercial, les característiques, distribucions i superfícies exposades en el plànol. Els mobles que figuren en el plànol són només orientatius i no formen part de l'habitatge, excepte els concretats i expressament referenciats en la memòria de qualitats.

casa a mida

casa a mida
C/ Sant Joan, 101 B 08230 Matadepera
Tel: 93.747.64.87 info@casamida.es www.casamida.es

Ambrós Monsó Celma
arquitecte

Passeig Manuel Girona, 65 Baixos 4^a 08034 Barcelona
Tel: 93.027.74.58 amca@coac.es www.amcarquitectura.cat