

amida 247-2P

DIN A3 1:100

CASA UNIFAMILIAR AÏLLADA

SUPERFÍCIES ÚTILS

| PLANTA BAIXA ÚTILS | | 83.10 m ² |
|-----------------------------|-----------------------------|----------------------|
| ESTAR-MENJADOR-CUINA | 56.96 m ² | |
| REBEDOR | 3.85 m ² | |
| BANY CORTESIA | 3.40 m ² | |
| SAFAREIG | 10.51 m ² | |
| ARMARI INSTAL·LACIONS | 2.02 m ² | |
| TRASTER | 6.36 m ² | |
| PLANTA PRIMERA ÚTILS | | 77.75 m ² |
| ESCALA | 6.12 m ² | |
| DISTRIBUIDOR | 4.83 m ² | |
| DORMITORI SUITE | 22.06 m ² | |
| BANY SUITE | 5.96 m ² | |
| DORMITORI 2 | 10.35 m ² | |
| DORMITORI 3 | 10.95 m ² | |
| SALA MULTIÚS | 11.55 m ² | |
| BANY GENERAL | 5.93 m ² | |
| TOTAL ÚTIL HABITATGE | 160.85 m² | |

| | |
|----------------------|----------------------------|
| PORXOS | 58.85 m² |
| PORXO PARQUING | 32.05 m ² |
| PORXO TERRASSA-ESTAR | 17.58 m ² |

TOTAL ÚTIL 210.48 m²

SUPERFÍCIES CONSTRUÏDES


| | |
|----------------------|-----------------------------|
| HABITATGE | 184.80 m² |
| PLANTA BAIXA | 94.65 m ² |
| PLANTA PRIMERA | 90.15 m ² |
| PORXOS | 51.16 m² |
| PORXO PARQUING | 33.06 m ² |
| PORXO TERRASSA-ESTAR | 18.10 m ² |

TOTAL CONSTRUÏDA 247.21 m²

TERRASSA-PATI 10.95 m²



PLANTA BAIXA

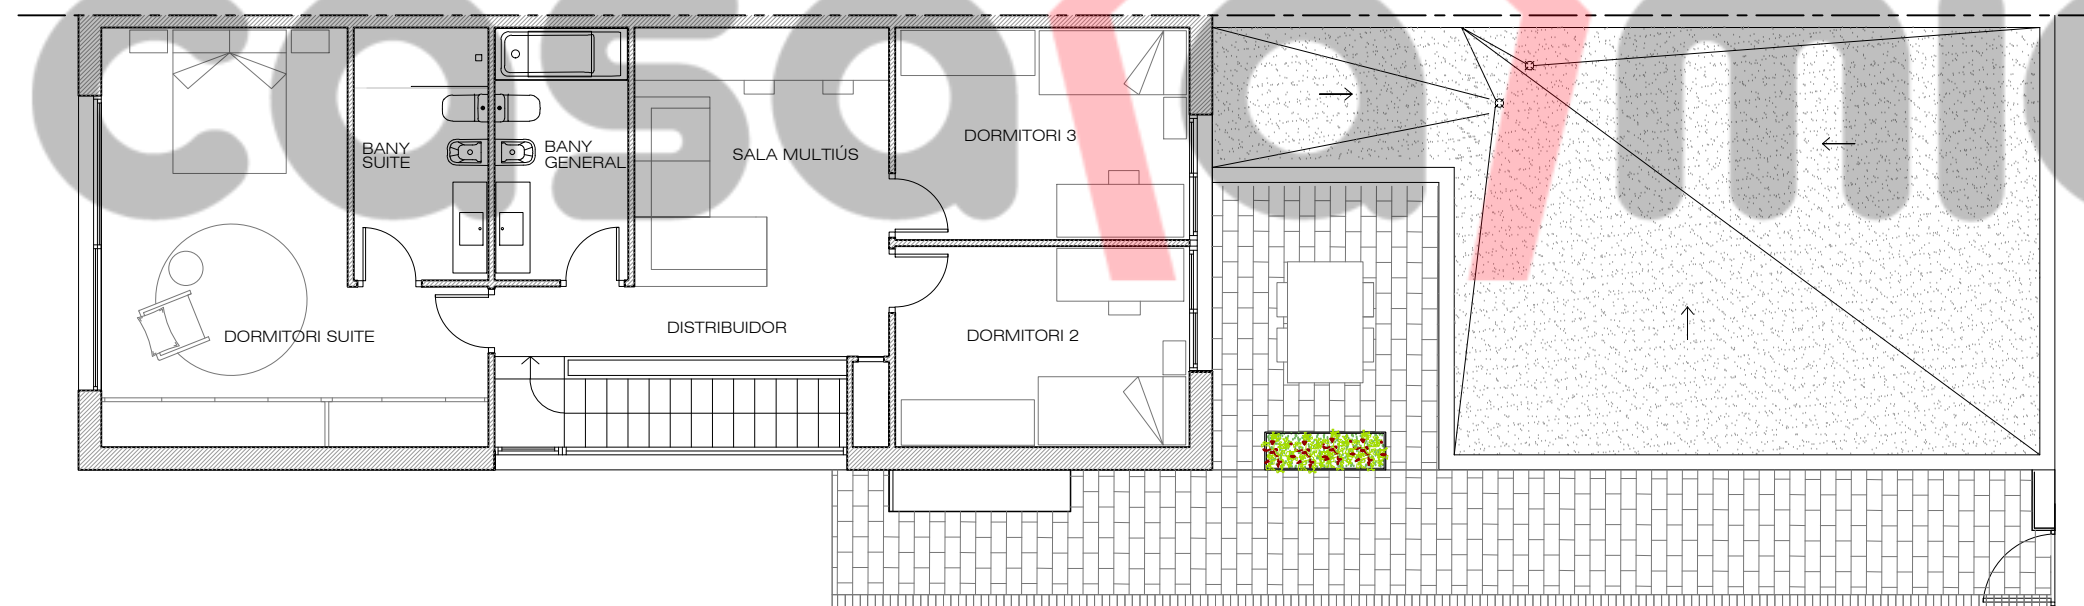

PLANTA PRIMERA

NOTA:
 PLÀNOL ORIENTATIU: Casa a mida es reserva la facultat de modificar per imperatiu de les administracions competents, o per necessitat de la pròpia obra i/o comercial, les característiques, distribucions i superfícies exposades en el plànol. Els mobles que figuren en el plànol són només orientatius i no formen part de l'habitatge, excepte els concretats i expressament referenciats en la memòria de qualitats.

casa a mida

casa a mida
 C/ Sant Joan, 101 B 08230 Matadepera
 Tel: 93.747.64.87 info@casamida.es www.casamida.es

Ambrós Monsó Celma
 arquitecte
 Passeig Manuel Girona, 65 Baixos 4^a 08034 Barcelona
 Tel: 93.027.74.58 amca@coac.es www.amcarquitectura.cat