

amida 247a-2P

DIN A3 1:100

CASA UNIFAMILIAR AÏLLADA

SUPERFÍCIES ÚTILS

PLANTA BAIXA ÚTILS		134.38 m ²
ESTAR-MENJADOR-CUINA	59.13 m ²	
REBEDOR	3.49 m ²	
DISTRIBUIDOR	11.32 m ²	
BANY DE CORTESIA	3.11 m ²	
DORMITORI 2	8.30 m ²	
SALA MULTIUS	18.03 m ²	
ARMARI INSTAL·LACIONS	1.94 m ²	
APARCAMENT	29.06 m ²	

PLANTA PRIMERA ÚTILS		59.32 m ²
ESCALA	4.86 m ²	
DISTRIBUIDOR	4.17 m ²	
DORMITORI SUITE	17.67 m ²	
BANY SUITE	5.74 m ²	
DORMITORI 3	9.01 m ²	
DORMITORI 4	12.42 m ²	
BANY GENERAL	5.45 m ²	

TOTAL ÚTIL HABITATGE		193.70 m ²
----------------------	--	-----------------------

PORXOS		22.59 m ²
PORXO ENTRADA	10.04 m ²	
PORXO TERRASSA-ESTAR	12.55 m ²	
(TOTAL PAVIMENT TERRASSA 17.09 m ²)		

TOTAL ÚTIL		216.29 m ²
------------	--	-----------------------


SUPERFÍCIES CONSTRUÏDES

HABITATGE		224.43 m ²
PLANTA BAIXA	152.43 m ²	
PLANTA PRIMERA	72.00 m ²	


PORXOS		22.59 m ²
PORXO ENTRADA	10.04 m ²	
PORXO TERRASSA-ESTAR	12.55 m ²	

TOTAL CONSTRUÏDA		247.02 m ²
------------------	--	-----------------------

TERRASSA CUINA	15.60 m ²	
----------------	----------------------	--

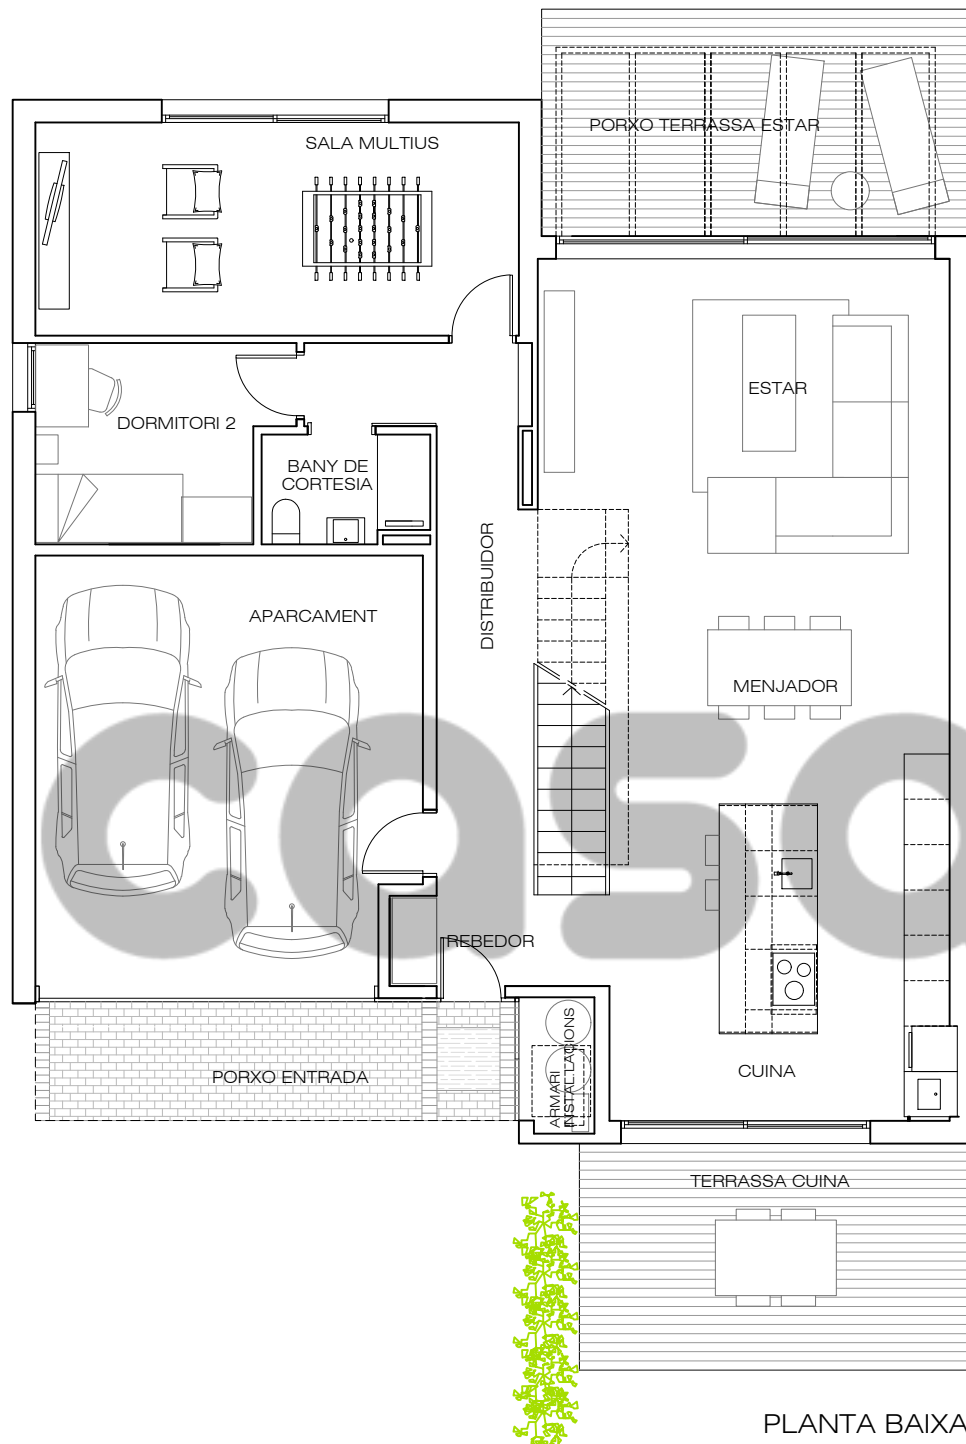

PLANTA BAIXA

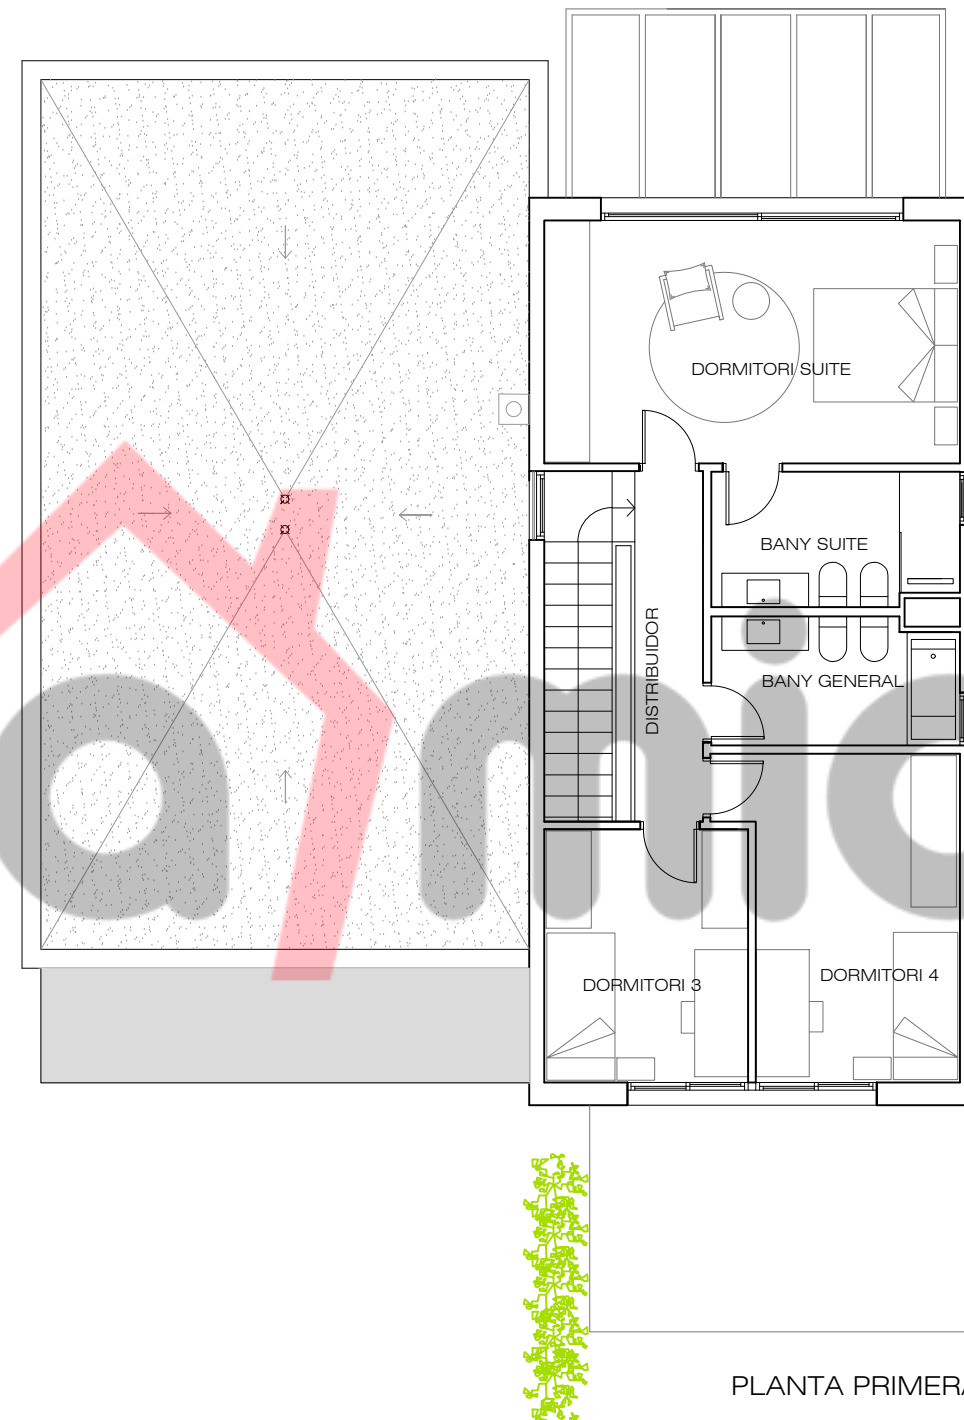

PLANTA PRIMERA

NOTA:
 PLÀNOL ORIENTATIU: Casa a mida es reserva la facultat de modificar per imperatiu de les administracions competents, o per necessitat de la pròpia obra i/o comercial, les característiques, distribucions i superfícies exposades en el plànol. Els mobles que figuren en el plànol són només orientatius i no formen part de l'habitatge, excepte els concretats i expressament referenciats en la memòria de qualitat.

casa a mida

casa a mida
 C/ Sant Joan, 101 B 08230 Matadepera
 Tel: 93.747.64.87 info@casamida.es www.casamida.es

Ambrós Monsó Celma
 arquitecte
 Passeig Manuel Girona, 65 Baixos 4^a 08034 Barcelona
 Tel: 93.027.74.58 amca@coac.es www.amcarquitectura.cat