

# amida 247b-2P

DIN A3 1:100

## CASA UNIFAMILIAR AÏLLADA

### SUPERFÍCIES ÚTILS

#### PLANTA BAIXA ÚTILS 134.09 m<sup>2</sup>

ESTAR-MENJADOR-CUINA	59.13 m <sup>2</sup>
REBEDOR	3.49 m <sup>2</sup>
DISTRIBUIDOR	8.37 m <sup>2</sup>
BANY CORTESIA	2.14 m <sup>2</sup>
DORMITORI SUITE	17.10 m <sup>2</sup>
VESTIDOR SUITE	6.08 m <sup>2</sup>
BANY SUITE	6.78 m <sup>2</sup>
ARMARI INSTAL·LACIONS	1.94 m <sup>2</sup>
APARCAMENT	29.06 m <sup>2</sup>

#### PLANTA PRIMERA ÚTILS 58.52 m<sup>2</sup>

ESCALA	4.86 m <sup>2</sup>
SALA MULTIÚS	19.74 m <sup>2</sup>
DORMITORI SUITE 2	13.00 m <sup>2</sup>
DORMITORI SUITE 3	12.54 m <sup>2</sup>
BANY SUITE 2	4.19 m <sup>2</sup>
BANY SUITE 3	4.19 m <sup>2</sup>

#### TOTAL ÚTIL HABITATGE 192.61 m<sup>2</sup>

#### PORXOS 22.59 m<sup>2</sup>

PORXO ENTRADA	10.04 m <sup>2</sup>
PORXO TERRASSA-ESTAR	12.55 m <sup>2</sup>
(TOTAL PAVIMENT TERRASSA 17.09 m <sup>2</sup> )	

#### TOTAL ÚTIL 215.20 m<sup>2</sup>

### SUPERFÍCIES CONSTRUÏDES

#### HABITATGE 224.43 m<sup>2</sup>


PLANTA BAIXA	152.43 m <sup>2</sup>
PLANTA PRIMERA	72.00 m <sup>2</sup>

#### PORXOS 22.59 m<sup>2</sup>


PORXO ENTRADA	10.04 m <sup>2</sup>
PORXO TERRASSA-ESTAR	12.55 m <sup>2</sup>

#### TOTAL CONSTRUÏDA 247.02 m<sup>2</sup>

TERRASSA CUINA	15.60 m <sup>2</sup>
----------------	----------------------

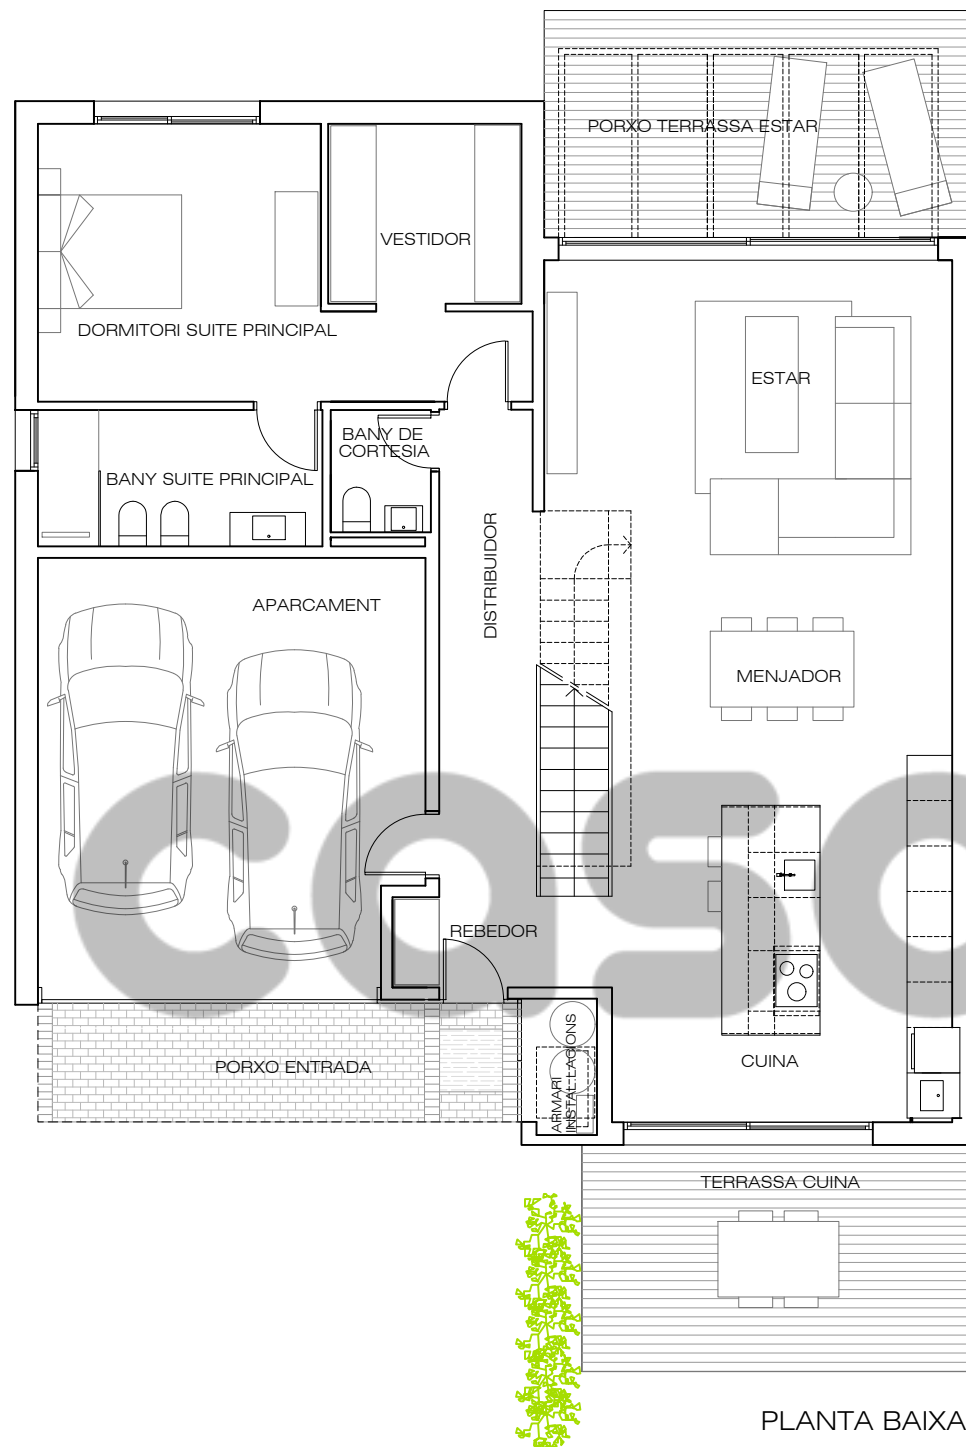

PLANTA BAIXA

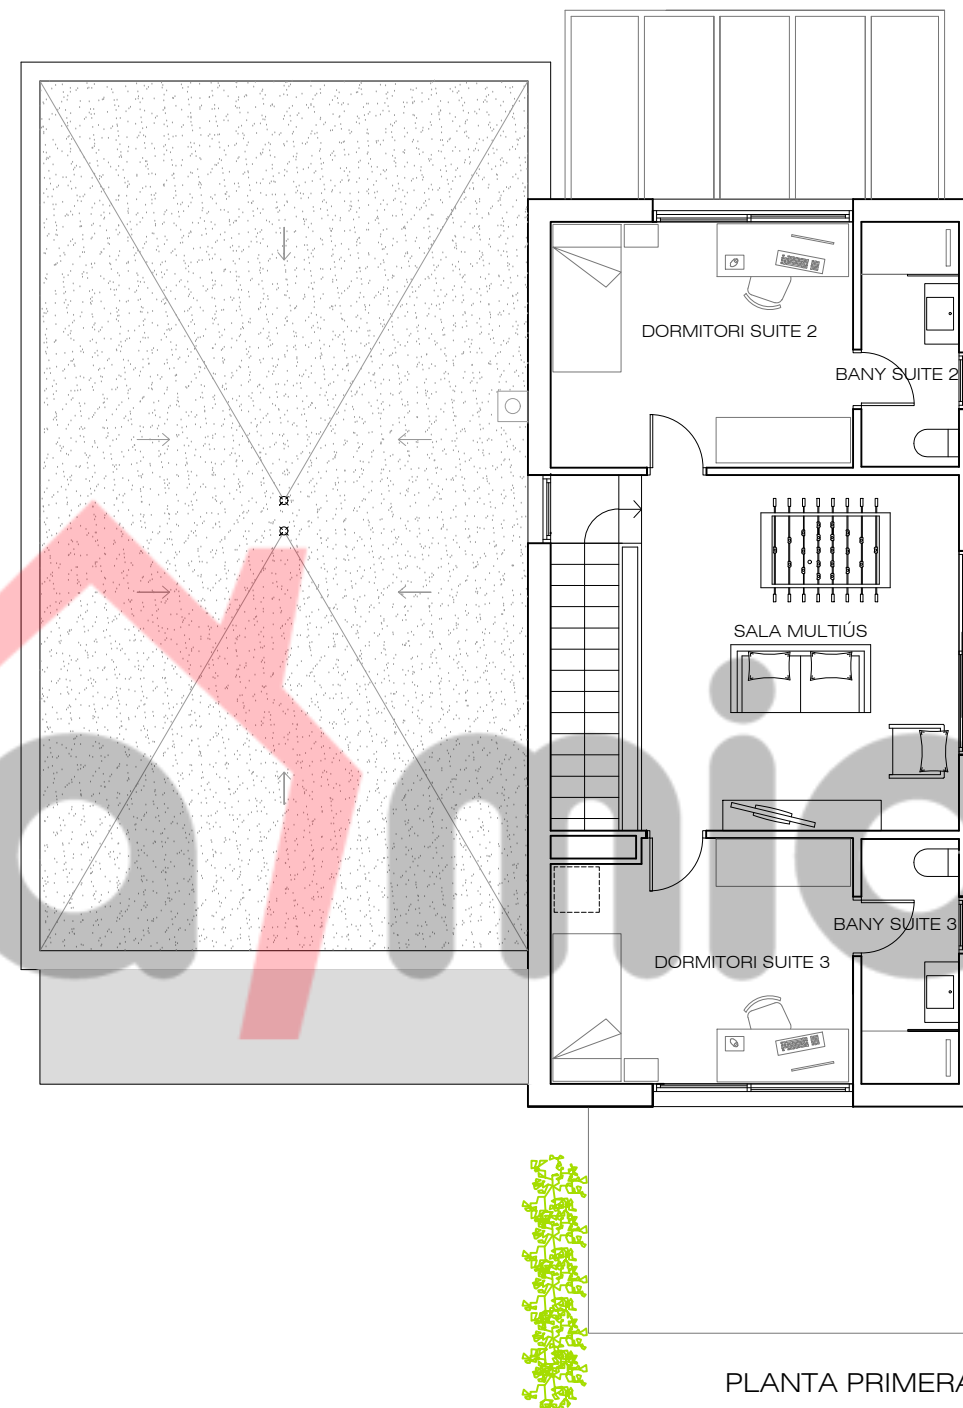

PLANTA PRIMERA

NOTA:  
 PLÀNOL ORIENTATIU: Casa a mida es reserva la facultat de modificar per imperatiu de les administracions competents, o per necessitat de la pròpia obra i/o comercial, les característiques, distribucions i superfícies exposades en el plànol. Els mobles que figuren en el plànol són només orientatius i no formen part de l'habitatge, excepte els concretats i expressament referenciats en la memòria de qualitats.