

amida 247c-2P

DIN A3 1:100

CASA UNIFAMILIAR AÏLLADA

SUPERFÍCIES ÚTILS

| PLANTA BAIXA ÚTILS | | 95.30 m ² |
|-----------------------|----------------------|----------------------|
| ESTAR-MENJADOR-CUINA | 59.20 m ² | |
| REBEDOR | 3.60 m ² | |
| BANY DE CORTESIA | 3.85 m ² | |
| ARMARI INSTAL·LACIONS | 2.95 m ² | |
| SALA MULTÍUS | 15.10 m ² | |
| TRASTER | 6.80 m ² | |
| SAFAREIG | 3.80 m ² | |

| PLANTA PRIMERA ÚTILS | | 60.95 m ² |
|----------------------|----------------------|----------------------|
| ESCALA | 6.10 m ² | |
| DISTRIBUIDOR | 4.20 m ² | |
| DORMITORI SUITE | 11.00 m ² | |
| BANY SUITE | 6.05 m ² | |
| DORMITORI 2 | 12.30 m ² | |
| DORMITORI 3 | 10.35 m ² | |
| BANY GENERAL | 5.10 m ² | |
| VESTIDOR | 5.85 m ² | |

TOTAL ÚTIL HABITATGE 156.25 m²

PORXOS 53.97 m²

| | |
|--------------------------|----------------------|
| PORXO APARCAMENT-ENTRADA | 31.28 m ² |
| PORXO TERRASSA-ESTAR | 22.69 m ² |

TOTAL ÚTIL 210.22 m²

SUPERFÍCIES CONSTRUÏDES


| HABITATGE | | 192.35 m ² |
|----------------|-----------------------|-----------------------|
| PLANTA BAIXA | 117.35 m ² | |
| PLANTA PRIMERA | 75.00 m ² | |

PORXOS 54.33 m²

| | |
|--------------------------|----------------------|
| PORXO APARCAMENT-ENTRADA | 31.52 m ² |
| PORXO TERRASSA-ESTAR | 22.81 m ² |

TOTAL CONSTRUÏDA 246.68 m²

| | |
|----------------|----------------------|
| TERRASSA CUINA | 15.05 m ² |
|----------------|----------------------|

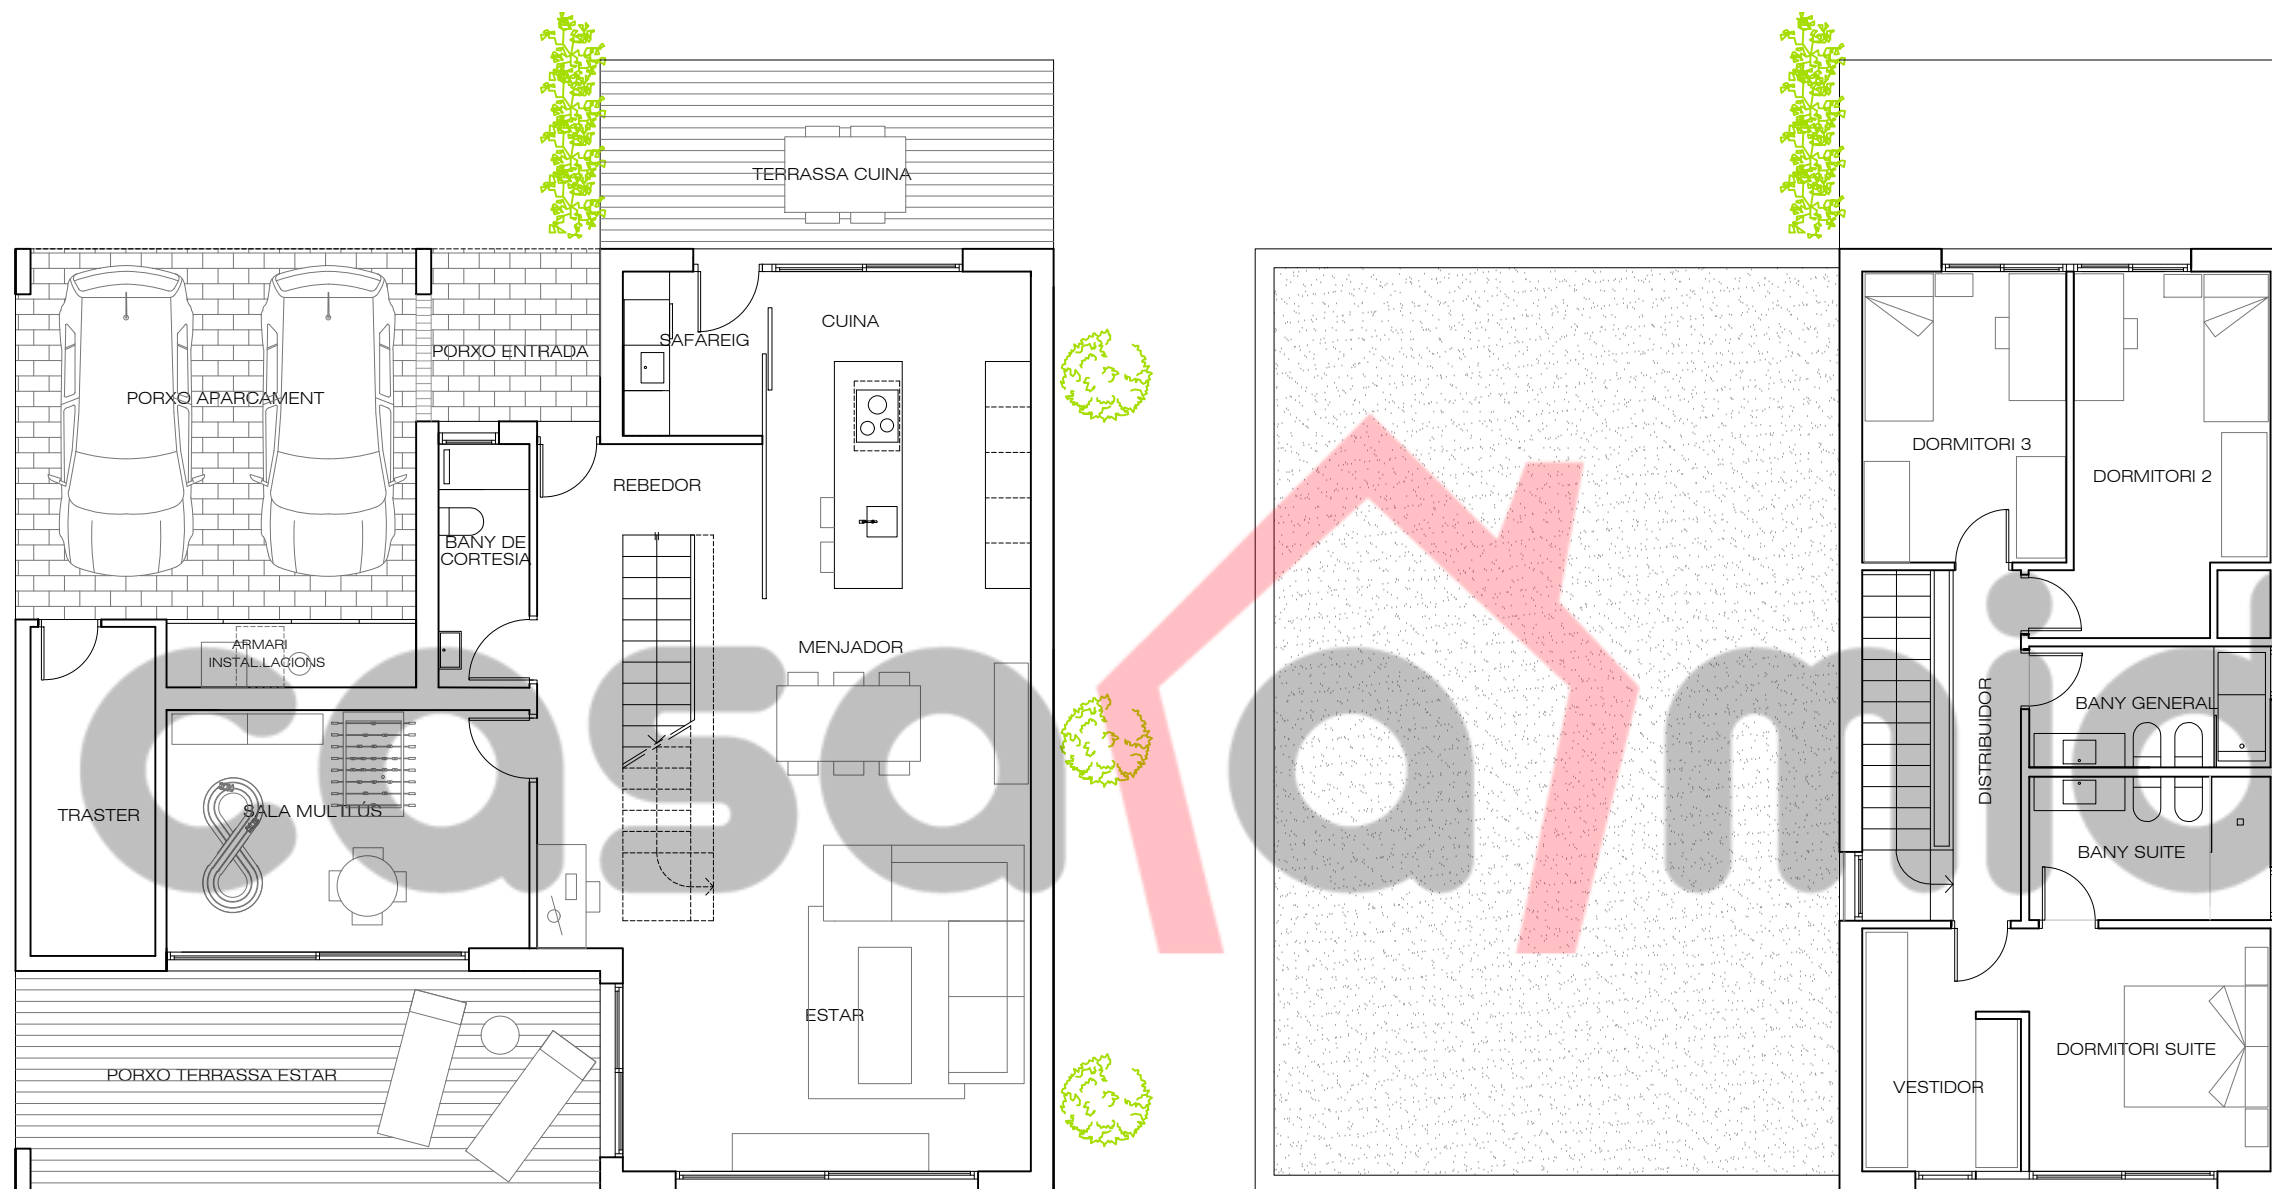

PLANTA BAIXA

PLANTA PRIMERA

casa a mida

casa a mida
C/ Sant Joan, 101 B 08230 Matadepera
Tel: 93.747.64.87 info@casamida.es www.casamida.es

Ambrós Monsó Celma
arquitecte
Passeig Manuel Girona, 65 Baixos 4^a 08034 Barcelona
Tel: 93.027.74.58 amca@coac.es www.amcarquitectura.cat

NOTA:
PLÀNOL ORIENTATIU: Casa a mida es reserva la facultat de modificar per imperatiu de les administracions competents, o per necessitat de la pròpia obra i/o comercial, les característiques, distribucions i superfícies exposades en el plànol. Els mobles que figuren en el plànol són només orientatius i no formen part de l'habitatge, excepte els concretats i expressament referenciats en la memòria de qualitats.