

# amida 248-2P-xPP

DIN A3 1:100

## CASA UNIFAMILIAR AÏLLADA

### SUPERFÍCIES ÚTILS

PLANTA BAIXA ÚTILS		93.83 m <sup>2</sup>
ESTAR-MENJADOR-CUINA		62.30 m <sup>2</sup>
BANY		3.47 m <sup>2</sup>
SALA MULTIÚS		16.87 m <sup>2</sup>
SAFAREIG		7.37 m <sup>2</sup>
ARMARI INSTAL·LACIONS		3.82 m <sup>2</sup>
PLANTA PRIMERA ÚTILS		97.61 m <sup>2</sup>
REBEDOR		5.19 m <sup>2</sup>
ESCALA		6.82 m <sup>2</sup>
DISTRIBUIDOR		9.14 m <sup>2</sup>
DORMITORI SUITE		17.18 m <sup>2</sup>
VESTIDOR		8.25 m <sup>2</sup>
BANY SUITE		6.58 m <sup>2</sup>
DORMITORI 2		10.72 m <sup>2</sup>
DORMITORI 3		11.46 m <sup>2</sup>
BANY GENERAL		7.70 m <sup>2</sup>
TRASTER		6.36 m <sup>2</sup>
DORMITORI 1 / DESPATX		8.21 m <sup>2</sup>

TOTAL ÚTIL HABITATGE 191.44 m<sup>2</sup>

PORXOS		20.22 m <sup>2</sup>
PORXO TERRASSA-ESTAR		20.22 m <sup>2</sup>
(TOTAL PAVIMENT TERRASSA 24.07 m <sup>2</sup> )		

TOTAL ÚTIL 211.66 m<sup>2</sup>

### SUPERFÍCIES CONSTRUÏDES


HABITATGE		228.00 m <sup>2</sup>
PLANTA BAIXA		114.00 m <sup>2</sup>
PLANTA PRIMERA		114.00 m <sup>2</sup>

PORXOS		20.22 m <sup>2</sup>
PORXO TERRASSA-ESTAR		20.22 m <sup>2</sup>

TOTAL CONSTRUÏDA 248.22 m<sup>2</sup>



PLANTA BAIXA

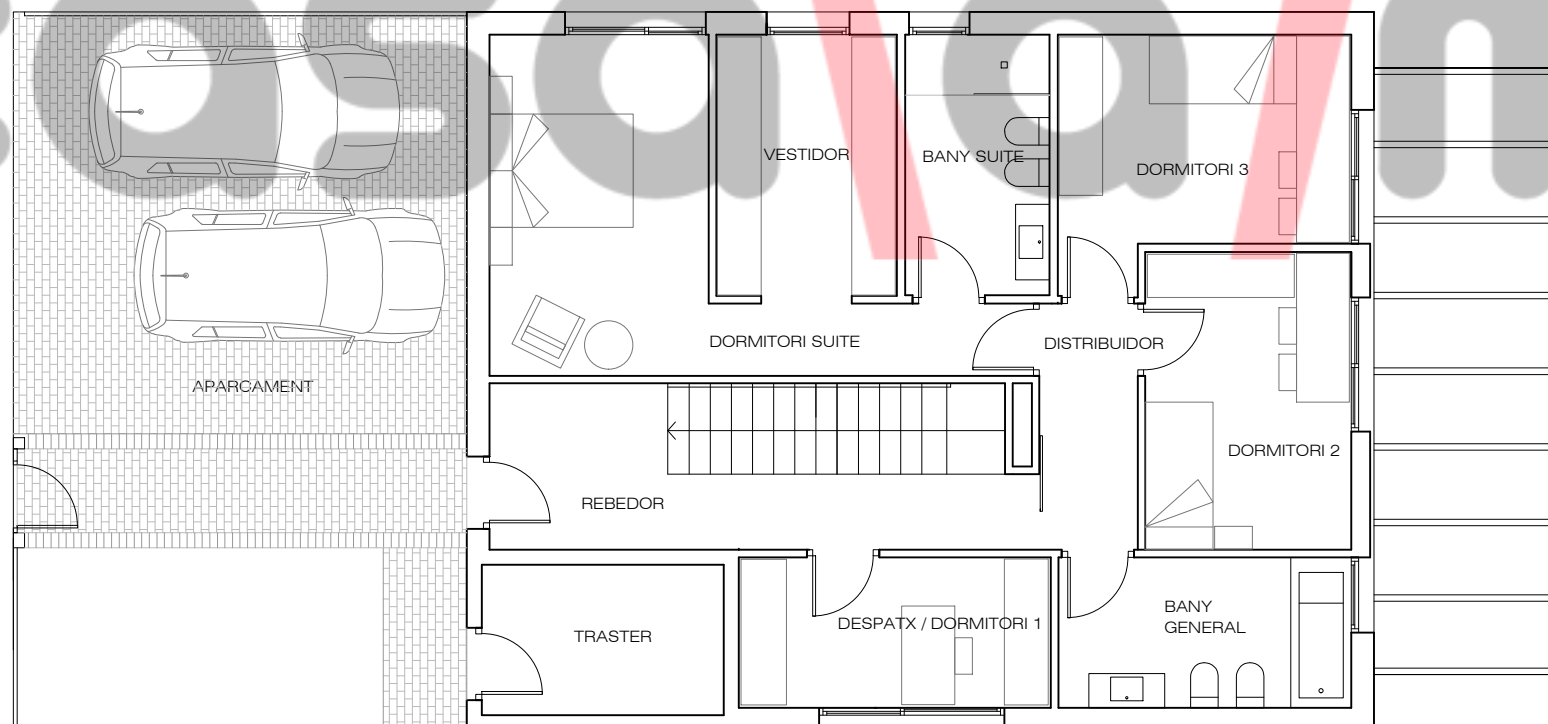

PLANTA PRIMERA

APARCAMENT



casa a mida  
C/ Sant Joan, 101 B 08230 Matadepera  
Tel: 93.747.64.87 info@casamida.es www.casamida.es

Ambrós Monsó Celma  
arquitecte  
Passeig Manuel Girona, 65 Baixos 4ª 08034 Barcelona  
Tel: 93.027.74.58 amca@coac.es www.amcarquitectura.cat

NOTA:  
PLÀNOL ORIENTATIU: Casa a mida es reserva la facultat de modificar per imperatiu de les administracions competents, o per necessitat de la pròpia obra i/o comercial, les característiques, distribucions i superfícies exposades en el plànol. Els mobles que figuren en el plànol són només orientatius i no formen part de l'habitatge, excepte els concretats i expressament referenciats en la memòria de qualitats.