

Amida 253-1P-L

DIN A3 1:100

CASA UNIFAMILIAR AÏLLADA

SUPERFÍCIES ÚTILS

PLANTA BAIXA ÚTILS

REBEDOR	5.84 m ²
SAFAREIG	6.46 m ²
BANY DE CORTESIA	4.39 m ²
DISTRIBUIDOR	7.64 m ²
CUINA	16.82 m ²
ESTAR - MENJADOR	40.03 m ²
ARMARI INSTAL·LACIONS	3.82 m ²
DISTRIBUIDOR 2	8.56 m ²
DORMITORI SUITE	17.27 m ²
VESTIDOR	10.59 m ²
BANY SUITE	6.63 m ²
DORMITORI 2	11.10 m ²
DORMITORI 3	11.10 m ²
BANY GENERAL	6.63 m ²

TOTAL ÚTIL HABITATGE 156.88 m²

PORXOS 72.65 m²

PORXO APARCAMENT-ENTRADA	36.50 m ²
PORXO TERRASSA-ESTAR	36.15 m ²
(TOTAL PAVIMENT TERRASSA 44.30 m ²)	

TOTAL ÚTIL 229.53 m²


SUPERFÍCIES CONSTRUÏDES

HABITATGE	180.10 m ²
PLANTA BAIXA	180.10 m ²

PORXOS 72.97 m²

PORXO APARCAMENT-ENTRADA	36.82 m ²
PORXO TERRASSA-ESTAR	36.15 m ²

TOTAL CONSTRUÏDA 253.07 m²

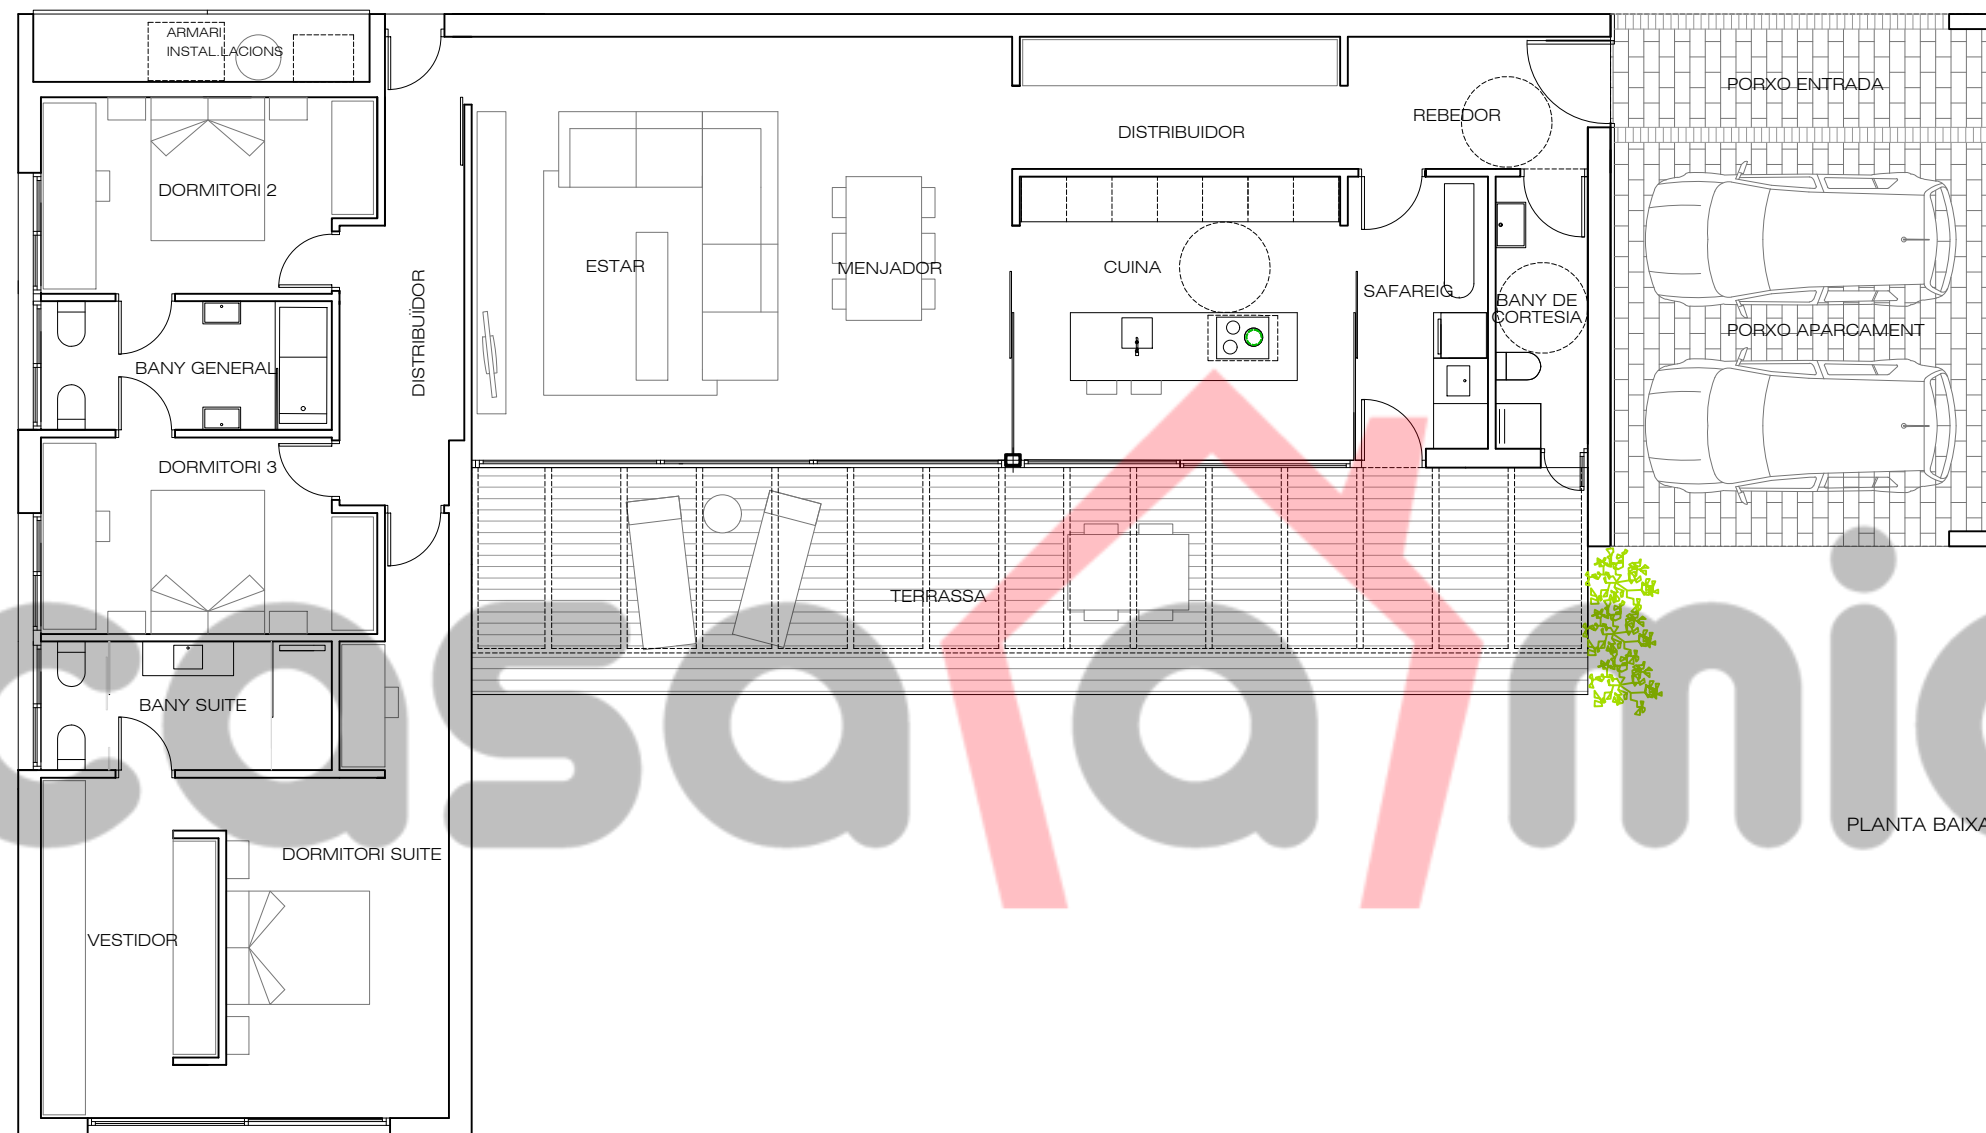

PLANTA BAIXA

NOTA:

PLÀNOL ORIENTATIU: Casa a mida es reserva la facultat de modificar per imperatiu de les administracions competents, o per necessitat de la pròpia obra i/o comercial, les característiques, distribucions i superfícies exposades en el plànol. Els mobles que figuren en el plànol són només orientatius i no formen part de l'habitatge, excepte els concretats i expressament referenciats en la memòria de qualitats.

casa a mida

casa a mida
C/ Sant Joan, 101 B 08230 Matadepera
Tel: 93.747.64.87 info@casamida.es www.casamida.es

Ambrós Monsó Celma
arquitecte

Passeig Manuel Girona, 65 Baixos 4^a 08034 Barcelona
Tel: 93.027.74.58 amca@coac.es www.amcarquitectura.cat