

amida 257 - 2P FAÇANA INCLINADA

DIN A3 1:100

CASA UNIFAMILIAR AÏLLADA

SUPERFÍCIES ÚTILS

PLANTA BAIXA ÚTILS	98.68 m ²
ESTAR-MENJADOR-CUINA	55.10 m ²
REBEDOR	7.43 m ²
BANY DE CORTESIA	3.30 m ²
DISTRIBUIDOR	8.38 m ²
DORMITORI 4	10.84 m ²
SAFAREIG	6.97 m ²
ARMARI INSTAL·LACIONS	1.93 m ²
TRASTER	4.73 m ²

PLANTA PRIMERA ÚTILS	65.25 m ²
ESCALA	6.12 m ²
DISTRIBUIDOR	5.85 m ²
DORMITORI SUITE	16.36 m ²
BANY SUITE	7.22 m ²
DORMITORI 2	12.12 m ²
DORMITORI 3	11.92 m ²
BANY GENERAL	5.66 m ²

TOTAL ÚTIL HABITATGE 163.93 m²

PORXOS 57.06 m²

PORXO APARCAMENT ENTRADA	37.46 m ²
PORXO TERRASSA-ESTAR	19.60 m ²
(TOTAL PAVIMENT TERRASSA 19.20 m ²)	

TOTAL ÚTIL 220.99 m²

SUPERFÍCIES CONSTRUÏDES


HABITATGE 199.16 m²

PLANTA BAIXA	115.55 m ²
PLANTA PRIMERA	83.61 m ²


PORXOS 57.40 m²

PORXO APARCAMENT ENTRADA	37.80 m ²
PORXO TERRASSA-ESTAR	19.60 m ²
(TOTAL PAVIMENT TERRASSA 19.20 m ²)	

TOTAL CONSTRUÏDA 256.56 m²

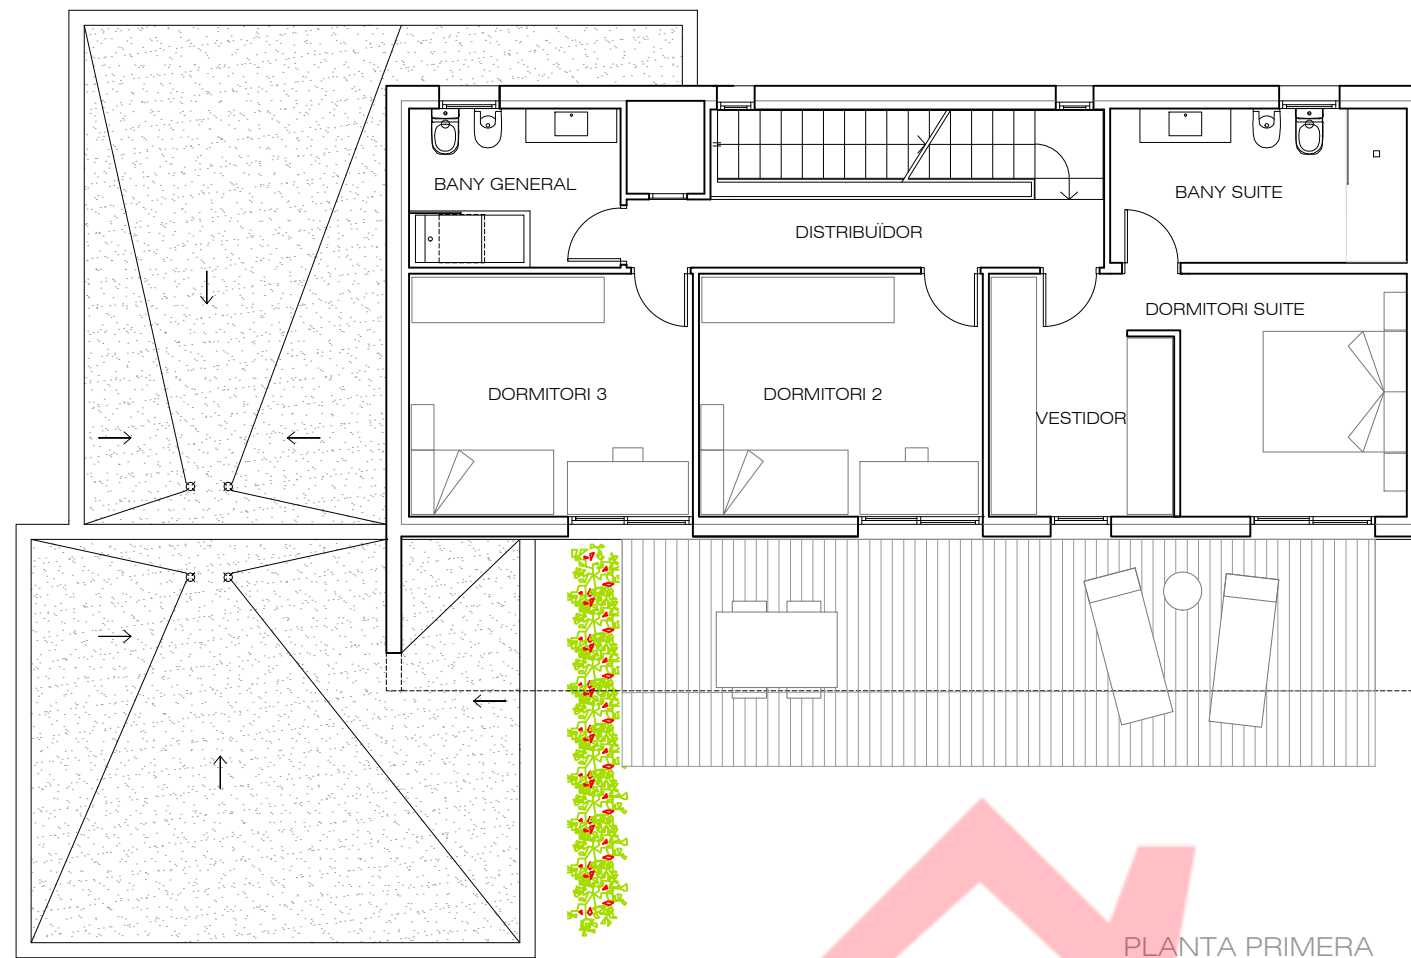

PLANTA PRIMERA

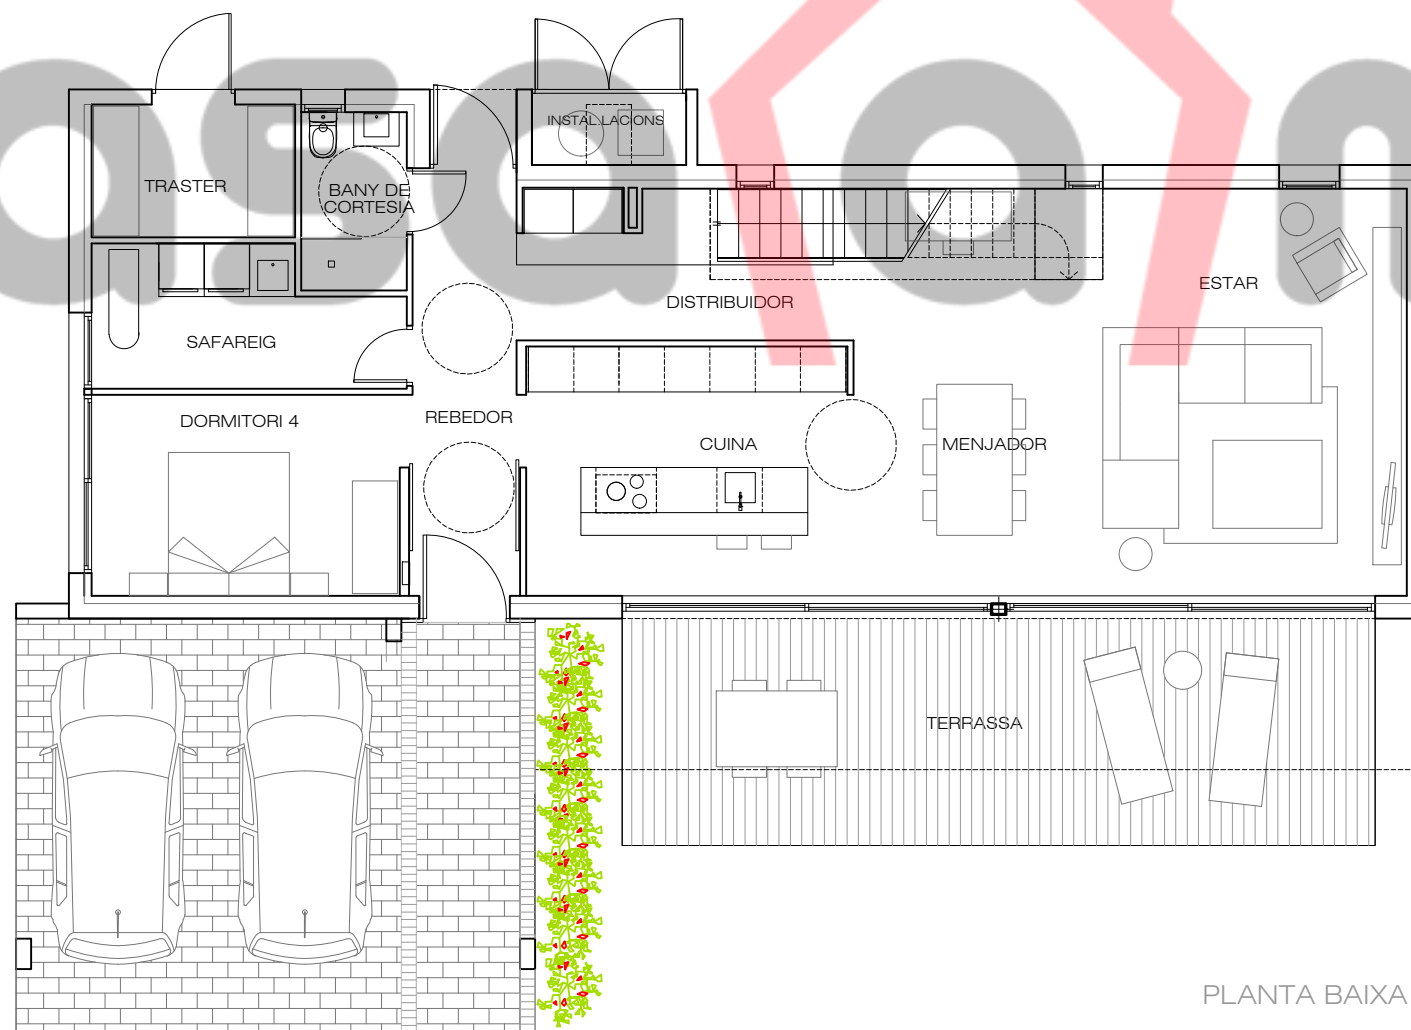

PLANTA BAIXA

NOTA:

PLÀNOL ORIENTATIU: Casa a mida es reserva la facultat de modificar per imperatiu de les administracions competents, o per necessitat de la pròpia obra i/o comercial, les característiques, distribucions i superfícies exposades en el plànol. Els mobles que figuren en el plànol són només orientatius i no formen part de l'habitatge, excepte els concretats i expressament referenciats en la memòria de qualitats.

casa a mida

casa a mida
C/ Sant Joan, 101 B 08230 Matadepera
Tel: 93.747.64.87 info@casamida.es www.casamida.es

Ambrós Monsó Celma
arquitecte

Passeig Manuel Girona, 65 Baixos 4ª 08034 Barcelona
Tel: 93.027.74.58 amca@coac.es www.amcarquitectura.cat