

amida 274-1P

DIN A3 1:100

CASA UNIFAMILIAR AÏLLADA

SUPERFÍCIES ÚTILS

PLANTA BAIXA ÚTILS

REBEDOR	6.40 m ²
ESTAR-MENJADOR-CUINA	53.56 m ²
DISTRIBUIDOR	12.38 m ²
BANY DE CORTESIA	3.30 m ²
BANY GENERAL	5.02 m ²
DORMITORI SUITE	23.38 m ²
BANY SUITE	6.01 m ²
VESTIDOR	10.79 m ²
DORMITORI 2	12.45 m ²
DORMITORI 3	12.45 m ²
SAFAREIG	11.35 m ²
ARMARI INSTAL·LACIONS	3.65 m ²
TRASTER	6.22 m ²
SALA MULTIÚS	13.95 m ²

TOTAL ÚTIL HABITATGE 180.91 m²

PORXOS 60.06 m²

PORXO APARCAMENT - ENTRADA	34.80 m ²
PORXO TERRASSA-ESTAR	25.26 m ²
(TOTAL PAVIMENT TERRASSA 30.07 m ²)	

TOTAL ÚTIL 240.97 m²

SUPERFÍCIES CONSTRUÏDES


HABITATGE 213.42 m²

PLANTA BAIXA 213.42 m²

PORXOS 60.51 m²

PORXO APARCAMENT - ENTRADA	35.25 m ²
PORXO TERRASSA-ESTAR	25.26 m ²

TOTAL CONSTRUÏDA 273.93 m²

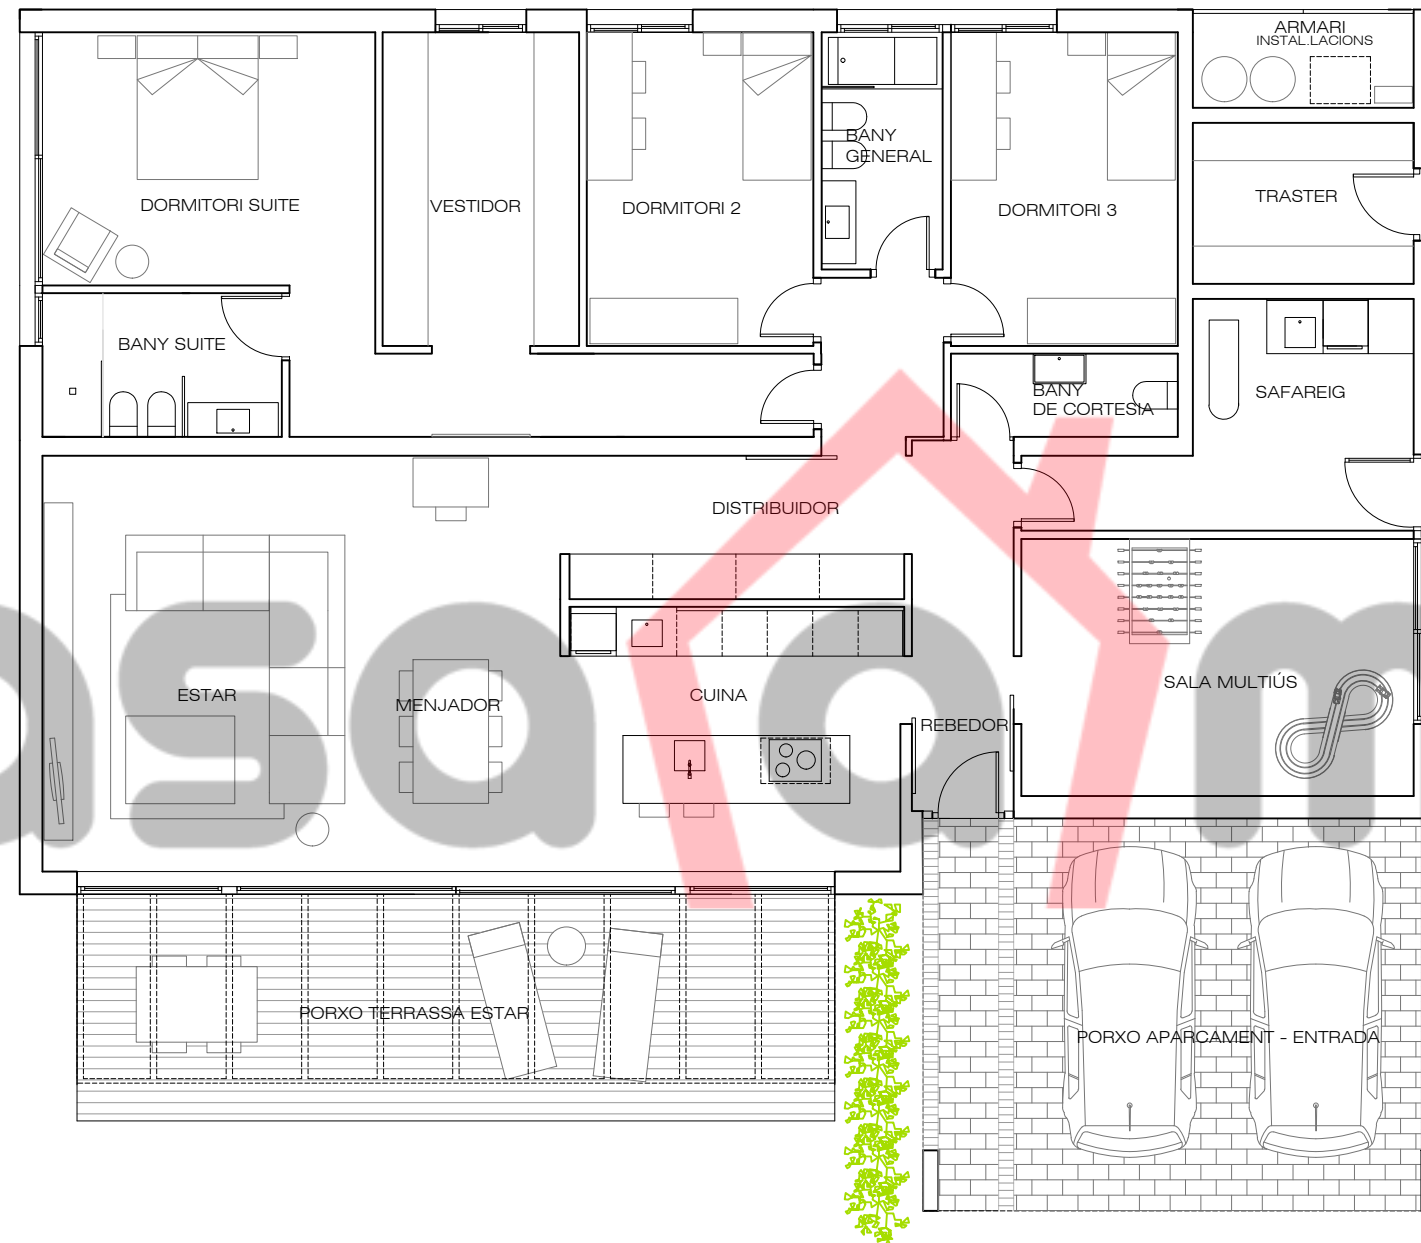

PLANTA BAIXA

NOTA:

PLÀNOL ORIENTATIU: Casa a mida es reserva la facultat de modificar per imperatiu de les administracions competents, o per necessitat de la pròpia obra i/o comercial, les característiques, distribucions i superfícies exposades en el plànol. Els mobles que figuren en el plànol són només orientatius i no formen part de l'habitatge, excepte els concretats i expressament referenciats en la memòria de qualitats.

casa a mida

casa a mida
C/ Sant Joan, 101 B 08230 Matadepera
Tel: 93.747.64.87 info@casamida.es www.casamida.es

Ambrós Monsó Celma
arquitecte
Passeig Manuel Girona, 65 Baixos 4^a 08034 Barcelona
Tel: 93.027.74.58 amca@coac.es www.amcarquitectura.cat