



amida 275-1P-L


DIN A3 1:100

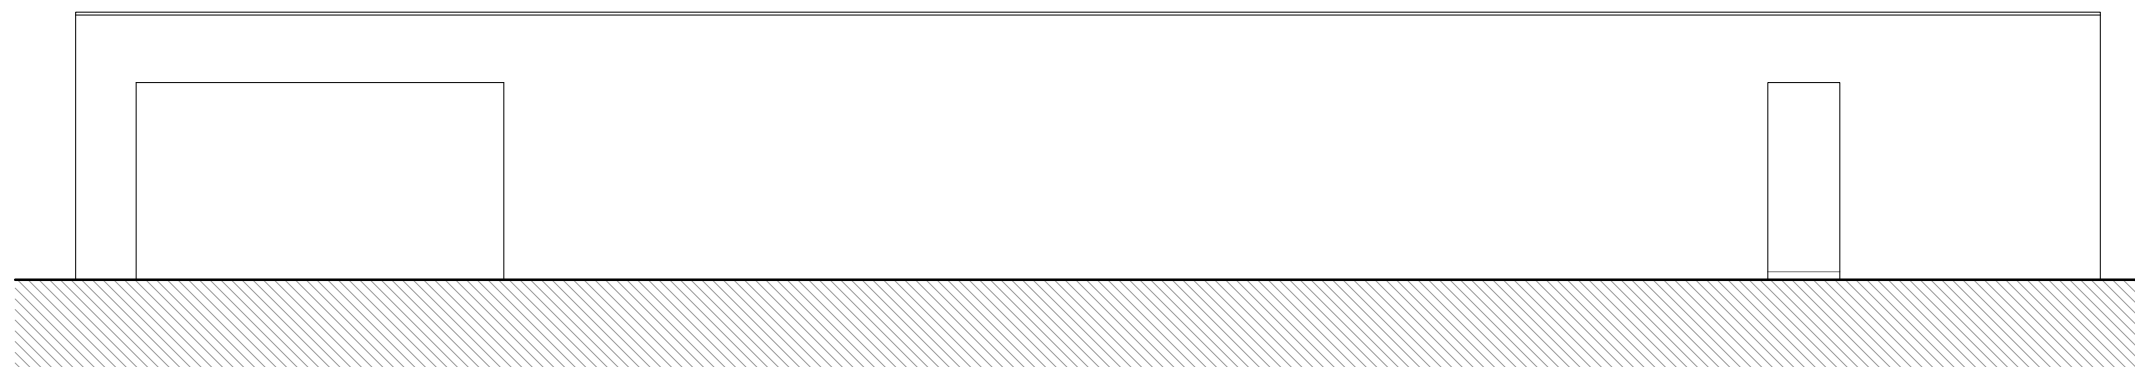


FAÇANA LATERAL DRETA

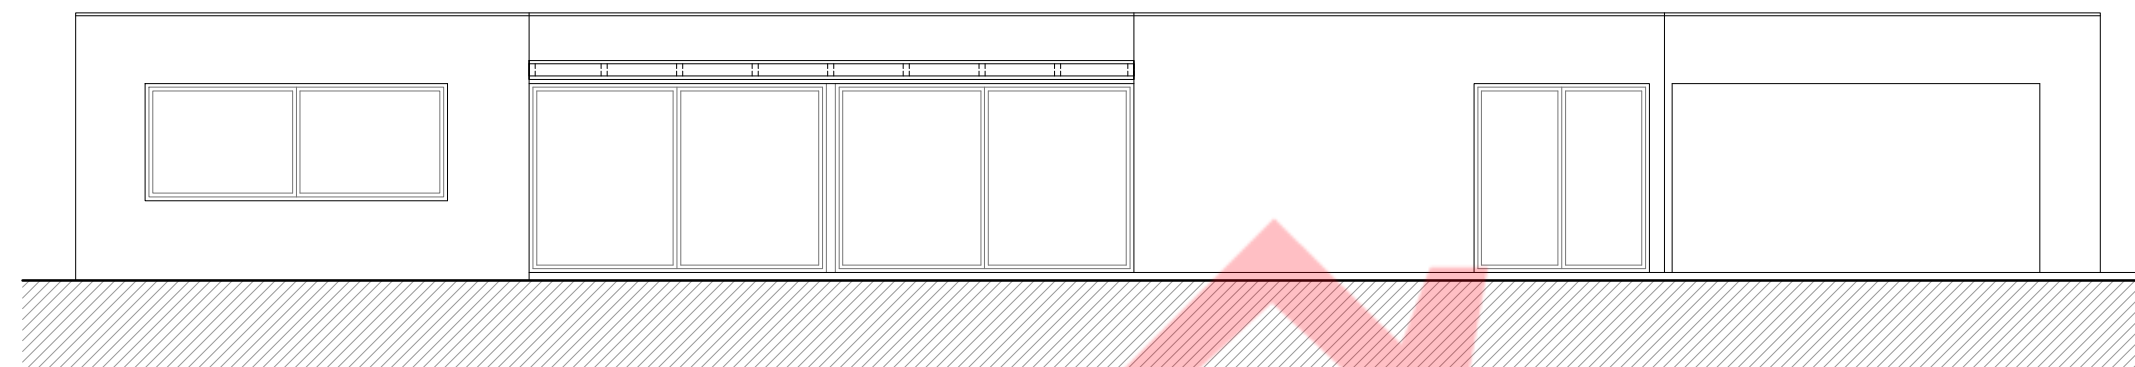

FAÇANA LATERAL ESQUERRA

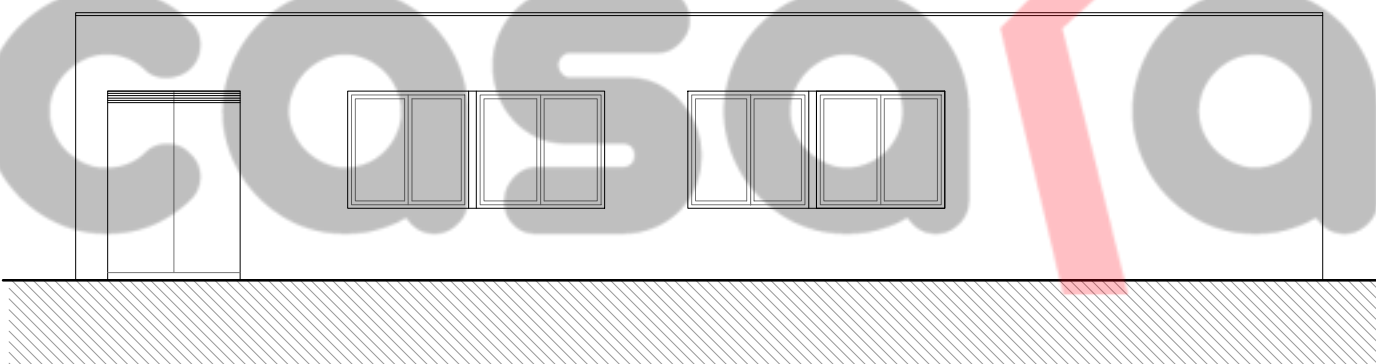

FAÇANA POSTERIOR

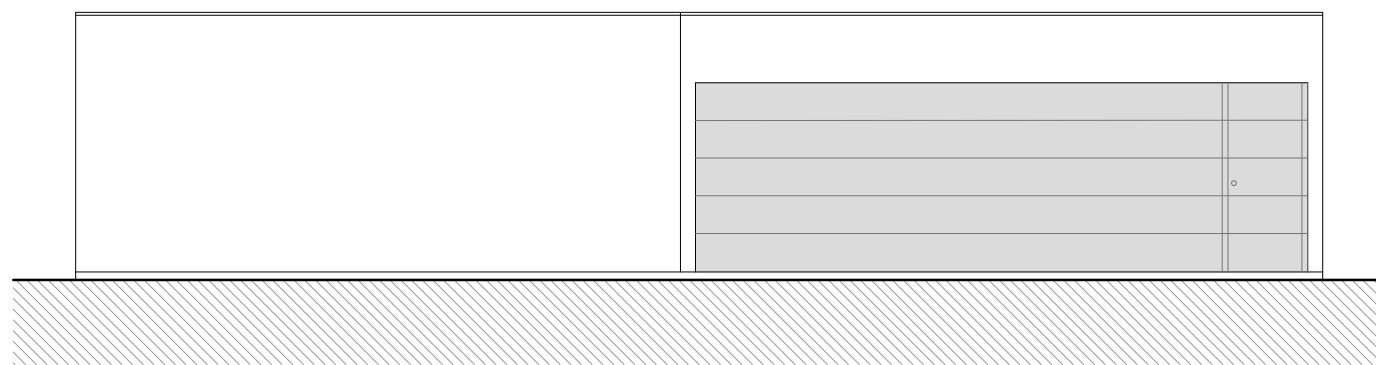

FAÇANA PRINCIPAL

casa a mida

casa a mida

casa a mida
C/ Sant Joan, 101 B 08230 Matadepera
Tel: 93.747.64.87 info@casamida.es www.casamida.es

Ambrós Monsó Celma
arquitecte
Passeig Manuel Girona, 65 Baixos 4^a 08034 Barcelona
Tel: 93.027.74.58 amca@coac.es www.amcarquitectura.cat

NOTA:

PLÀNOL ORIENTATIU: Casa a mida es reserva la facultat de modificar per imperatiu de les administracions competents, o per necessitat de la pròpia obra i/o comercial, les característiques, distribucions i superfícies exposades en el plànol. Els mobles que figuren en el plànol són només orientatius i no formen part de l'habitatge, excepte els concretats i expressament referenciats en la memòria de qualitats.