

amida 275-1P-L

DIN A3 1:100

CASA UNIFAMILIAR AÏLLADA

SUPERFÍCIES ÚTILS

PLANTA BAIXA ÚTILS

REBEDOR	5.64 m ²
SALA MULTIÚS	14.94 m ²
BANY DE CORTESIA	2.40 m ²
ESTAR-CUINA-MENJADOR	67.80 m ²
SAFAREIG	5.01 m ²
DISTRIBUIDOR	5.92 m ²
DORMITORI 2	9.62 m ²
VESTIDOR	2.72 m ²
DORMITORI 3	10.58 m ²
BANY	6.29 m ²
DORMITORI SUITE	28.93 m ²
BANY SUITE	6.29 m ²
TRASTER	9.57 m ²
ARMARI MÀQUINES	1.98 m ²

TOTAL ÚTIL HABITATGE 177.69 m²

PORXOS 67.76 m²

PORXO APARCAMENT-ENTRADA	47.84 m ²
PORXO TERRASSA-ESTAR	20.00 m ²
(TOTAL PAVIMENT TERRASSA 47.95 m ²)	

TOTAL ÚTIL 245.53 m²

SUPERFÍCIES CONSTRUÏDES


HABITATGE 207.52 m²

PLANTA BAIXA 207.52 m²

PORXOS 68.16 m²

PORXO APARCAMENT-ENTRADA	48.16 m ²
PORXO TERRASSA-ESTAR	20.00 m ²

TOTAL CONSTRUÏDA 275.68 m²

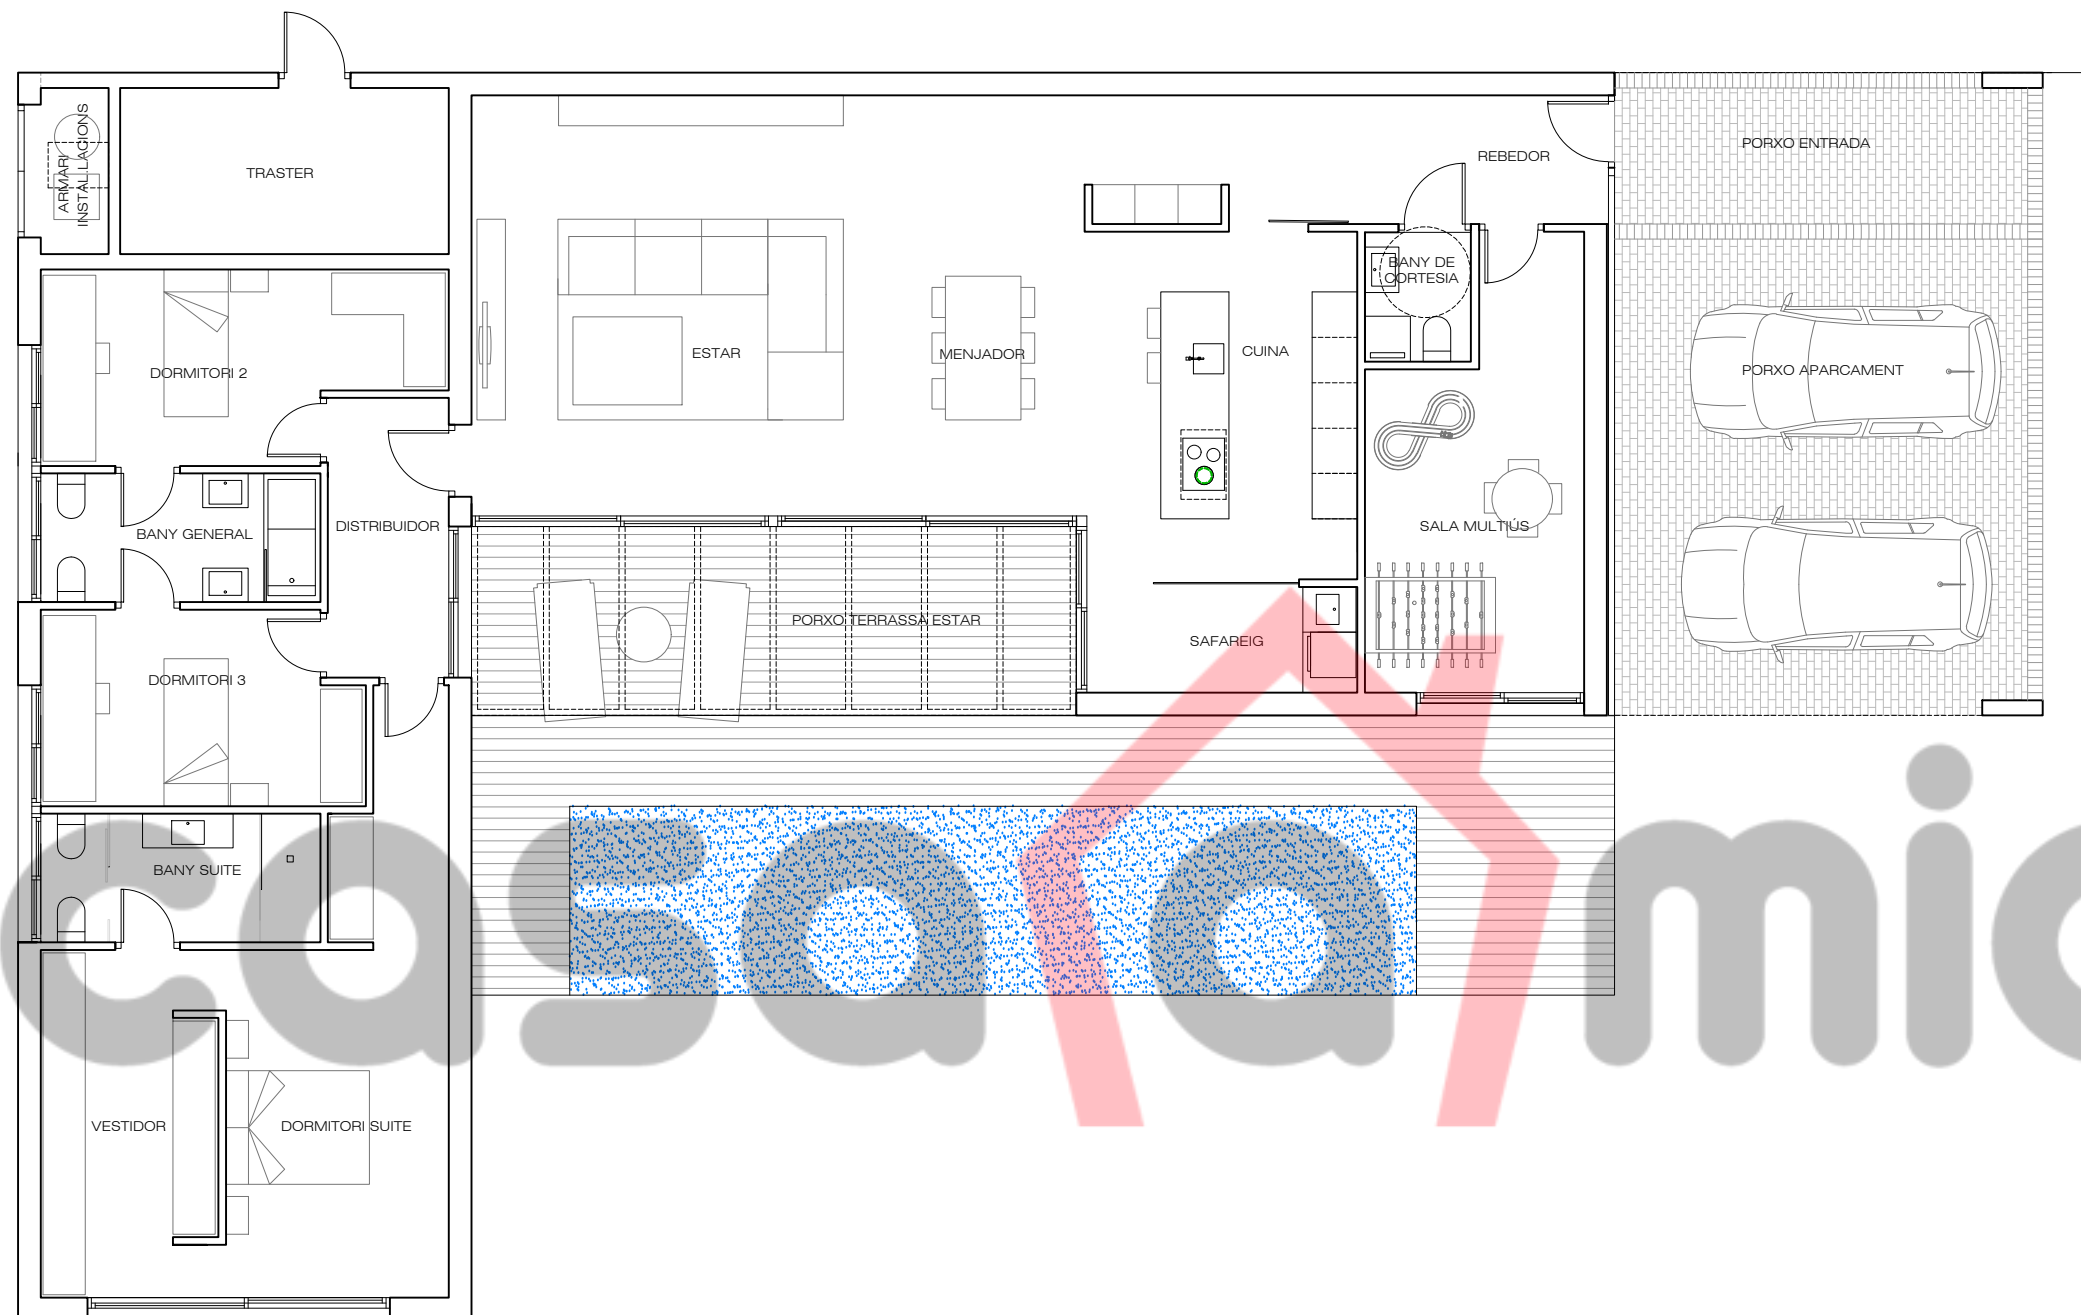

PLANTA BAIXA

NOTA:
PLÀNOL ORIENTATIU: Casa a mida es reserva la facultat de modificar per imperatiu de les administracions competents, o per necessitat de la pròpia obra i/o comercial, les característiques, distribucions i superfícies exposades en el plànol. Els mobles que figuren en el plànol són només orientatius i no formen part de l'habitatge, excepte els concretats i expressament referenciats en la memòria de qualitats.

casa a mida

casa a mida
C/ Sant Joan, 101 B 08230 Matadepera
Tel: 93.747.64.87 info@casamida.es www.casamida.es

Ambrós Monsó Celma
arquitecte
Passeig Manuel Girona, 65 Baixos 4^a 08034 Barcelona
Tel: 93.027.74.58 amca@coac.es www.amcarquitectura.cat