

Amida 281-1P-U

DIN A3 1:100

CASA UNIFAMILIAR AÏLLADA

SUPERFÍCIES ÚTILS

PLANTA BAIXA ÚTILS

REBEDOR	8.87 m ²
SALA MULTIÚS	28.18 m ²
BANY DE CORTESIA	3.60 m ²
ESTAR-CUINA-MENJADOR	56.62 m ²
SAFAREIG	5.04 m ²
DISTRIBUIDOR	6.92 m ²
DORMITORI 2	10.73 m ²
DORMITORI 3	10.73 m ²
BANY GENERAL	7.48 m ²
DORMITORI SUITE	13.70 m ²
VESTIDOR	9.29 m ²
BANY SUITE	7.48 m ²
DISTRIBUIDOR 2	8.13 m ²
ARMARI INSTAL·LACIONS	1.79 m ²

TOTAL ÚTIL HABITATGE 178.56 m²

PORXOS 71.98 m²

PORXO APARCAMENT-ENTRADA	43.23 m ²
PORXO TERRASSA-ESTAR	28.75 m ²
(TOTAL PAVIMENT TERRASSA 47.57 m ²)	

TOTAL ÚTIL 250.54 m²

SUPERFÍCIES CONSTRUÏDES


HABITATGE 208.66 m²

PLANTA BAIXA	208.66 m ²
--------------	-----------------------

PORXOS 72.14 m²

PORXO APARCAMENT-ENTRADA	43.39 m ²
PORXO TERRASSA-ESTAR	28.75 m ²

TOTAL CONSTRUÏDA 280.80 m²

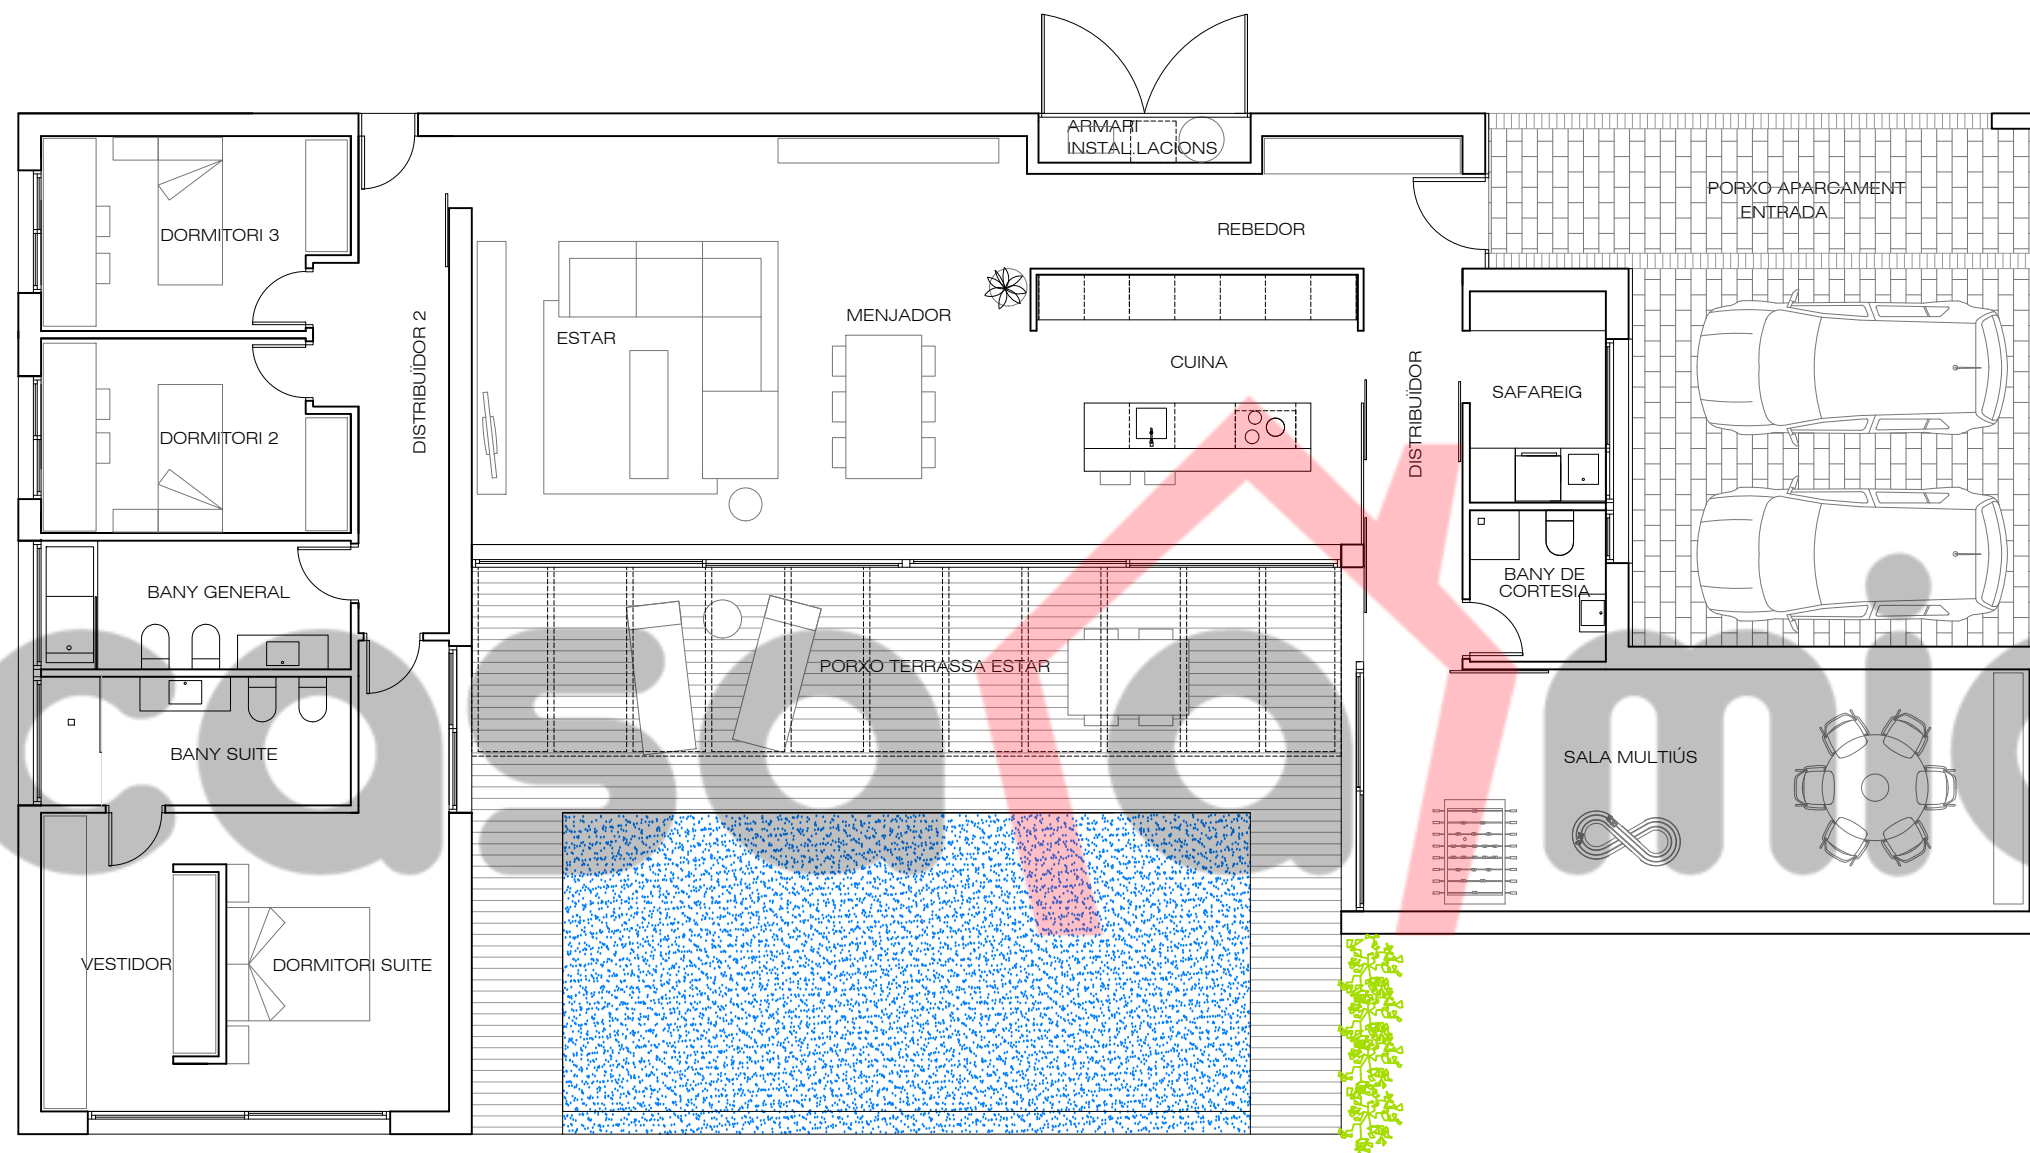

PLANTA BAIXA

NOTA:

PLÀNOL ORIENTATIU: Casa a mida es reserva la facultat de modificar per imperatiu de les administracions competents, o per necessitat de la pròpia obra i/o comercial, les característiques, distribucions i superfícies exposades en el plànol. Els mobles que figuren en el plànol són només orientatius i no formen part de l'habitatge, excepte els concretats i expressament referenciats en la memòria de qualitats.



casa a mida
C/ Sant Joan, 101 B 08230 Matadepera
Tel: 93.747.64.87 info@casamida.es www.casamida.es

Ambrós Monsó Celma
arquitecte

Passeig Manuel Girona, 65 Baixos 4^a 08034 Barcelona
Tel: 93.027.74.58 amca@coac.es www.amcarquitectura.cat