

# Amida 291-1P

DIN A3 1:100

## CASA UNIFAMILIAR AÏLLADA

### SUPERFÍCIES ÚTILS

#### PLANTA BAIXA ÚTILS

REBEDOR	5.98 m <sup>2</sup>
BANY DE CORTESIA	3.57 m <sup>2</sup>
ESTAR-MENJADOR-CUINA	72.43 m <sup>2</sup>
SAFAREIG	4.57 m <sup>2</sup>
SALA MULTIÚS	14.40 m <sup>2</sup>
DISRIBUIDOR	6.38 m <sup>2</sup>
DORMITORI 2	13.03 m <sup>2</sup>
DORMITORI 3	12.80 m <sup>2</sup>
BANY	7.42 m <sup>2</sup>
DORMITORI SUITE	15.97 m <sup>2</sup>
BANY SUITE	8.19 m <sup>2</sup>
VESTIDOR	6.35 m <sup>2</sup>
TRASTER	8.40 m <sup>2</sup>
ARMARI INSTAL·LACIONS	2.57 m <sup>2</sup>

TOTAL ÚTIL HABITATGE 182.06 m<sup>2</sup>

PORXOS 87.76 m<sup>2</sup>

PORXO APARCAMENT	37.79 m <sup>2</sup>
PORXO ENTRADA	27.41 m <sup>2</sup>
PORXO TERRASSA-ESTAR	22.56 m <sup>2</sup>
(TOTAL PAVIMENT TERRASSA 27.07 m <sup>2</sup> )	

TOTAL ÚTIL 269.82 m<sup>2</sup>

### SUPERFÍCIES CONSTRUÏDES


HABITATGE 200.66 m<sup>2</sup>

PLANTA BAIXA 200.66 m<sup>2</sup>

PORXOS 90.74 m<sup>2</sup>

PORXO APARCAMENT	40.77 m <sup>2</sup>
PORXO ENTRADA	27.41 m <sup>2</sup>
PORXO TERRASSA-ESTAR	22.56 m <sup>2</sup>

TOTAL CONSTRUÏDA 291.40 m<sup>2</sup>

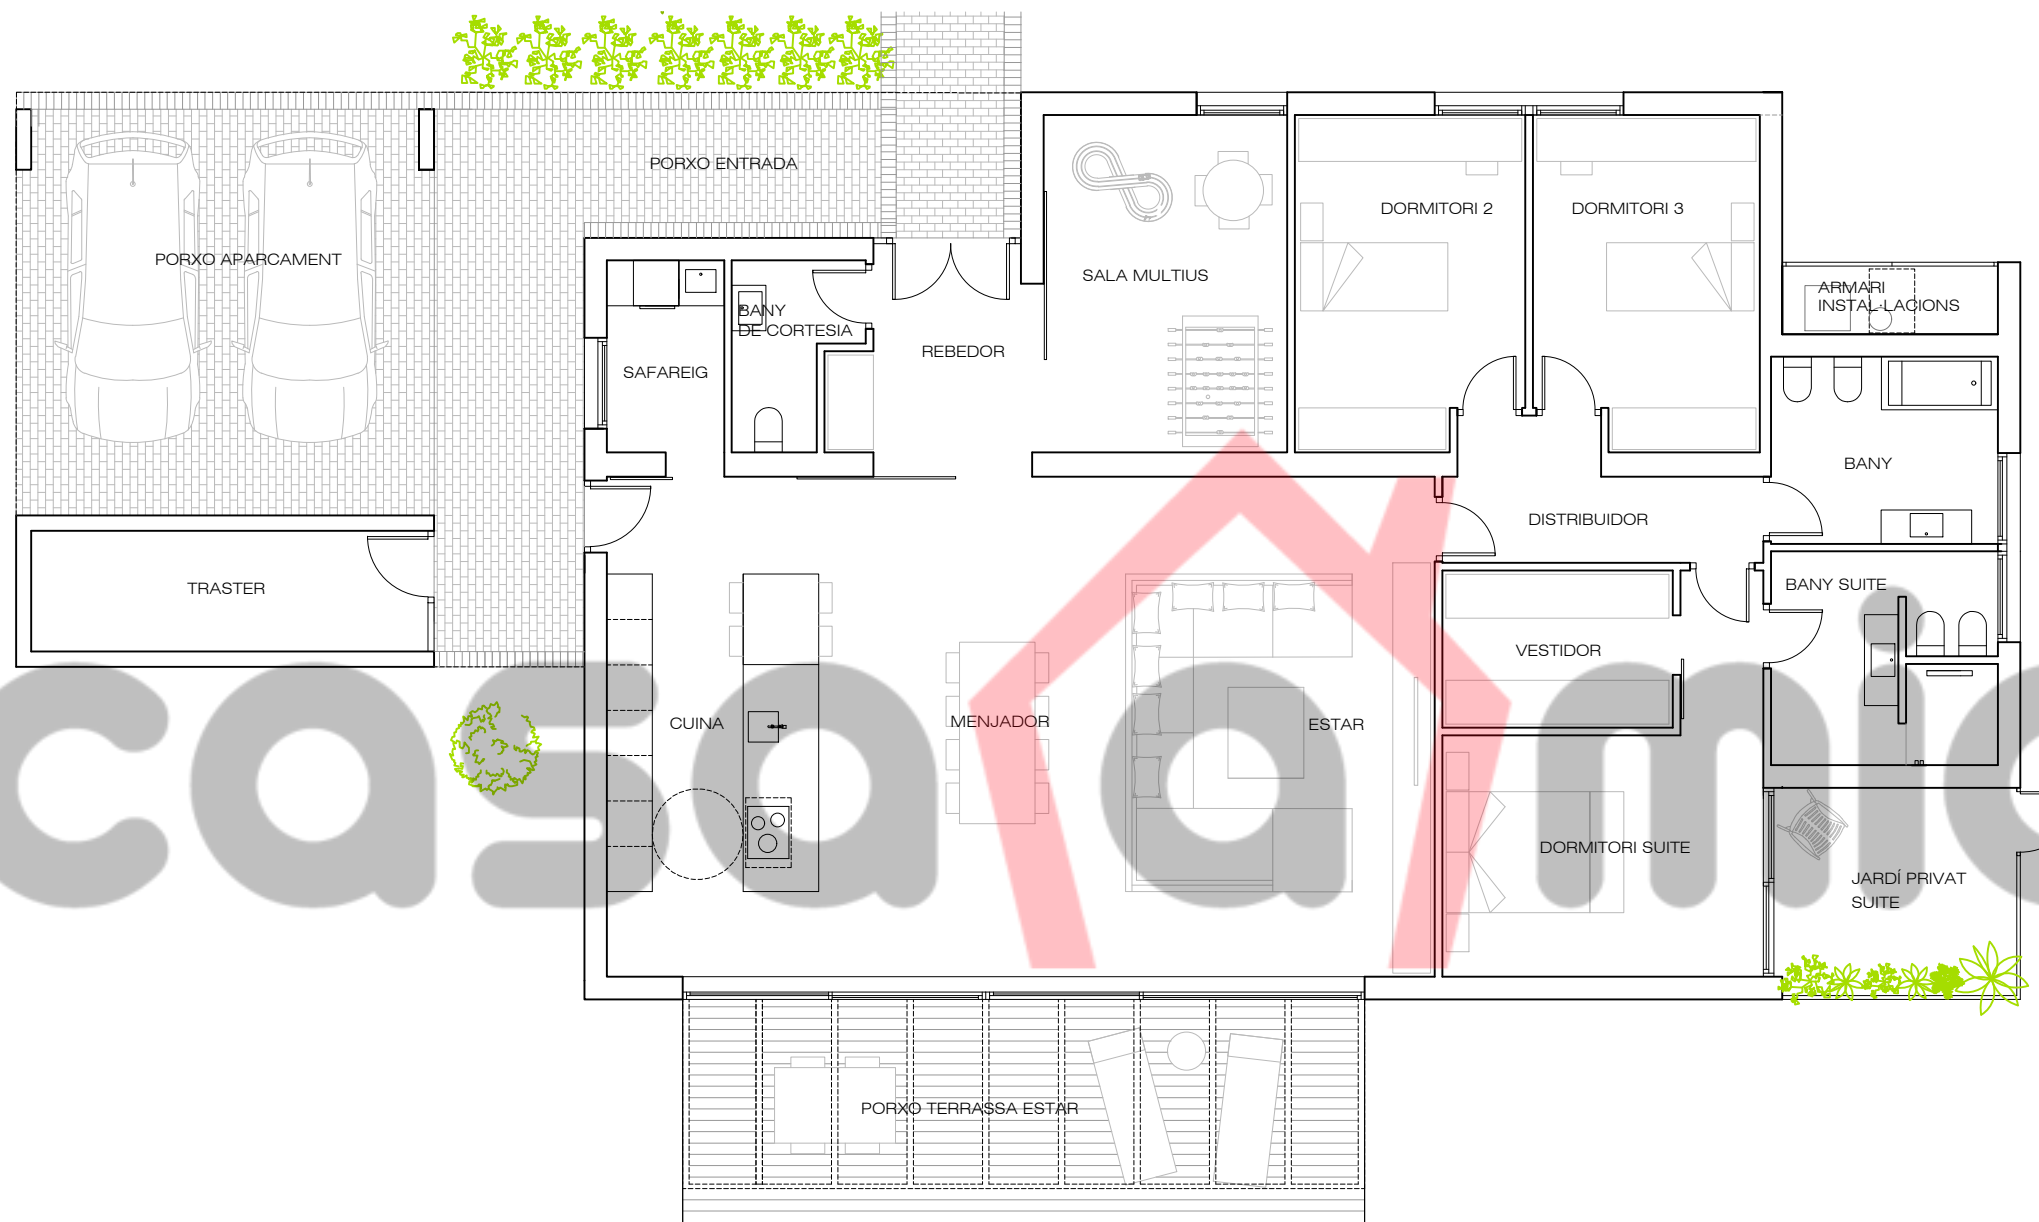

PLANTA BAIXA

NOTA:

PLÀNOL ORIENTATIU: Casa a mida es reserva la facultat de modificar per imperatiu de les administracions competents, o per necessitat de la pròpia obra i/o comercial, les característiques, distribucions i superfícies exposades en el plànol. Els mobles que figuren en el plànol són només orientatius i no formen part de l'habitatge, excepte els concretats i expressament referenciats en la memòria de qualitats.



casa a mida  
C/ Sant Joan, 101 B 08230 Matadepera  
Tel: 93.747.64.87 info@casamida.es www.casamida.es

Ambrós Monsó Celma  
arquitecte  
Passeig Manuel Girona, 65 Baixos 4<sup>a</sup> 08034 Barcelona  
Tel: 93.027.74.58 amca@coac.es www.amcarquitectura.cat