

# Amida PK+ASC+PASA

DIN A3 1:100

## MÒDUL D'APARCAMENT ASCENSOR I ESCALA

### SUPERFÍCIES ÚTILS

#### PLANTA BAIXA ÚTILS


APARCAMENT	32.34 m <sup>2</sup>
ACCÉS	13.05 m <sup>2</sup>
TRASTER	15.10 m <sup>2</sup>

**TOTAL ÚTIL 60.49 m<sup>2</sup>**

### SUPERFÍCIES CONSTRUÏDES

PORXO APARCAMENT	60.38 m <sup>2</sup>
ESCALA - ASCENSOR - PASSARELLA	29.04 m <sup>2</sup>

**TOTAL CONSTRUÏDA 89.42 m<sup>2</sup>**

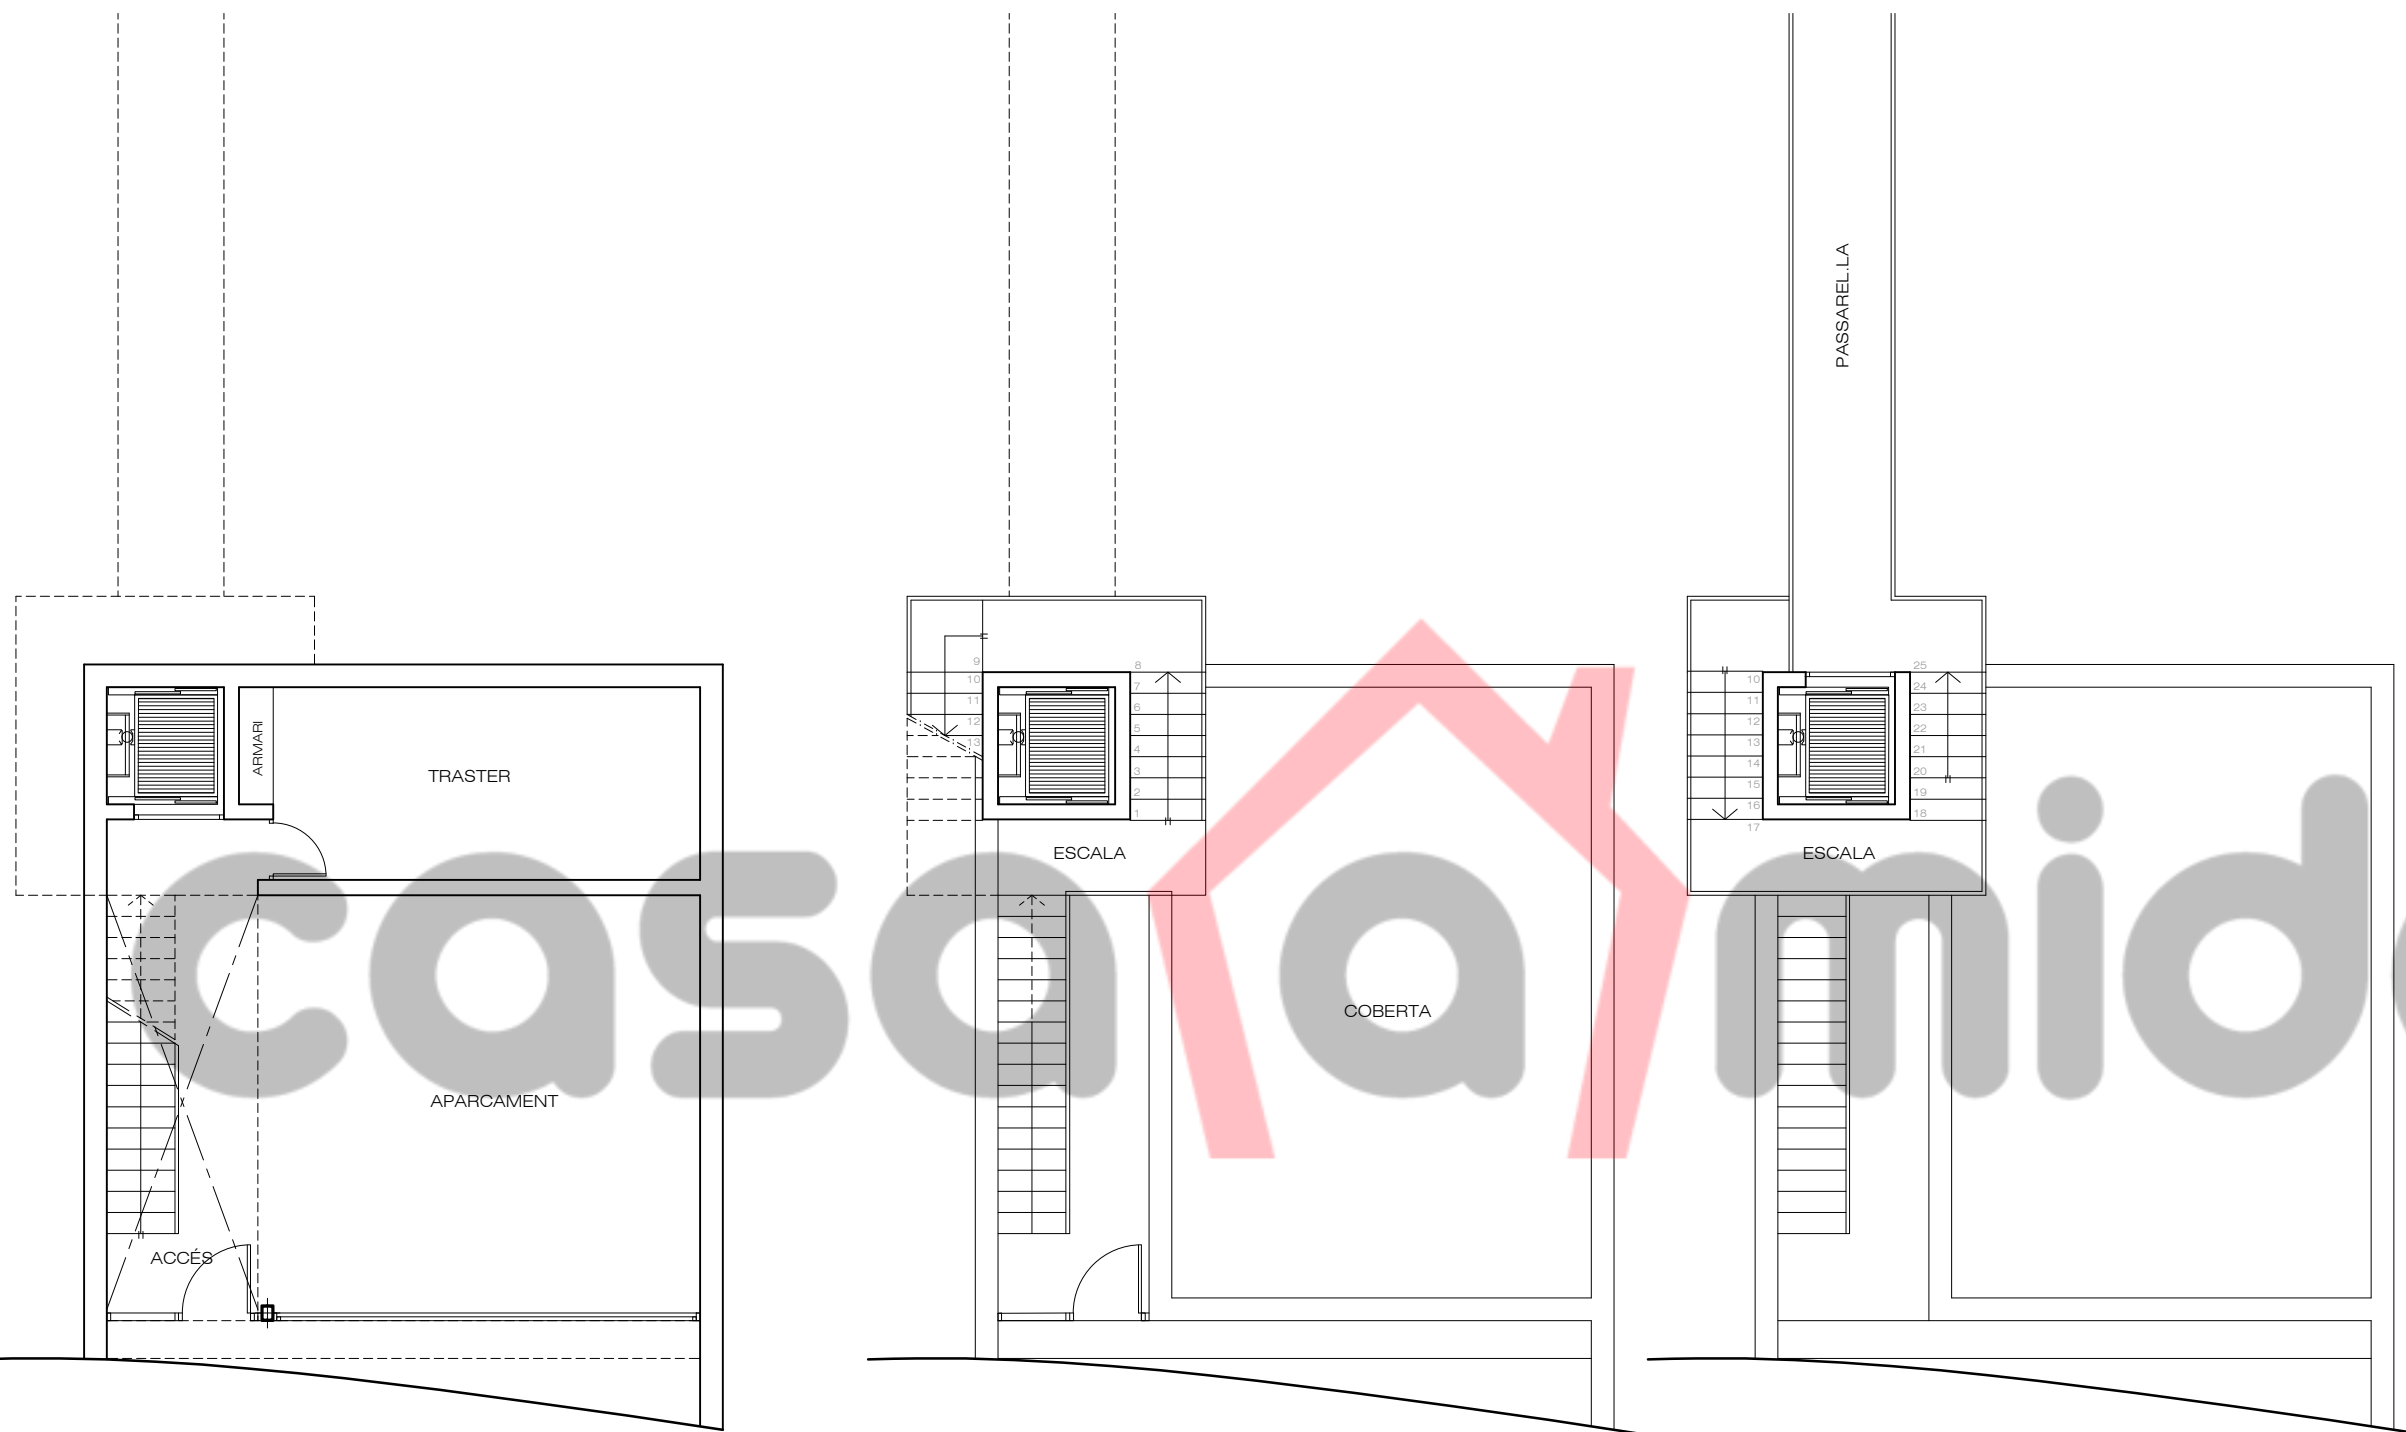

PLANTA BAIXA

PLANTA COBERTA

ASCENSOR- PASSERA

**casa a mida**

casa a mida  
C/ Sant Joan, 101 B 08230 Matadepera  
Tel: 93.747.64.87 info@casamida.es www.casamida.es

Ambrós Monsó Celma  
arquitecte  
Passeig Manuel Girona, 65 Baixos 4<sup>a</sup> 08034 Barcelona  
Tel: 93.027.74.58 amca@coac.es www.amcarquitectura.cat

NOTA:  
PLÀNOL ORIENTATIU: Casa a mida es reserva la facultat de modificar per imperatiu de les administracions competents, o per necessitat de la pròpia obra i/o comercial, les característiques, distribucions i superfícies exposades en el plànol. Els mobles que figuren en el plànol són només orientatius i no formen part de l'habitatge, excepte els concretats i expressament referenciats en la memòria de qualitats.